




01 VESTIÁRIO - PLANTA BAIXA  
ESCALA: 1/25

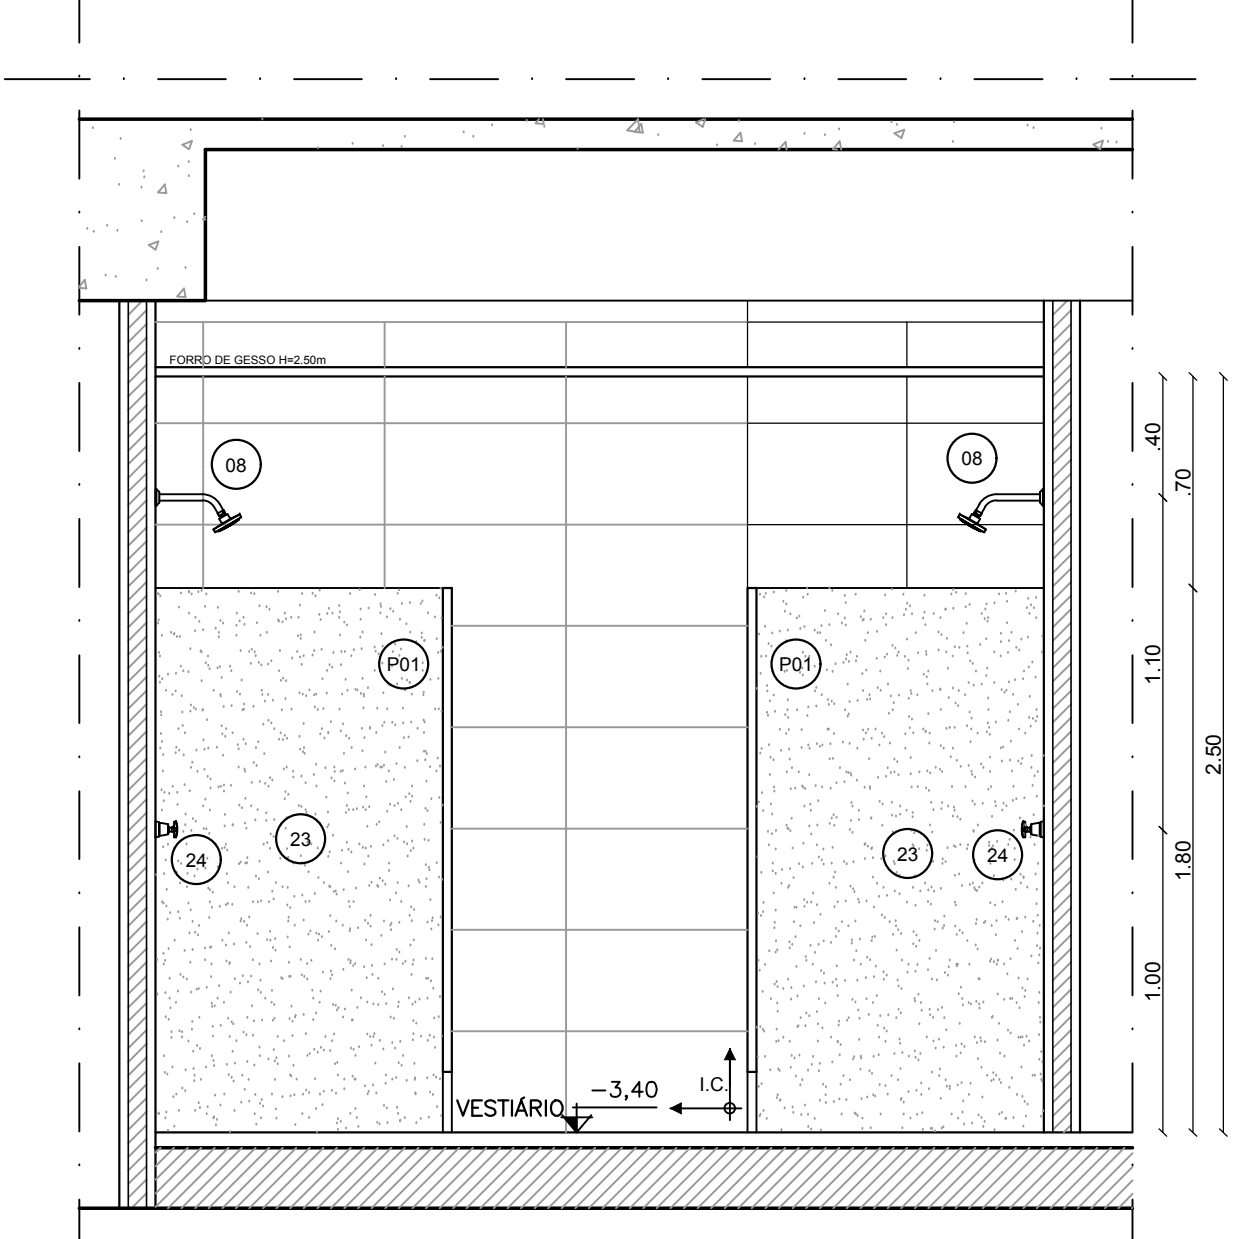


02 VESTIÁRIO - CORTE AA  
ESCALA: 1/25

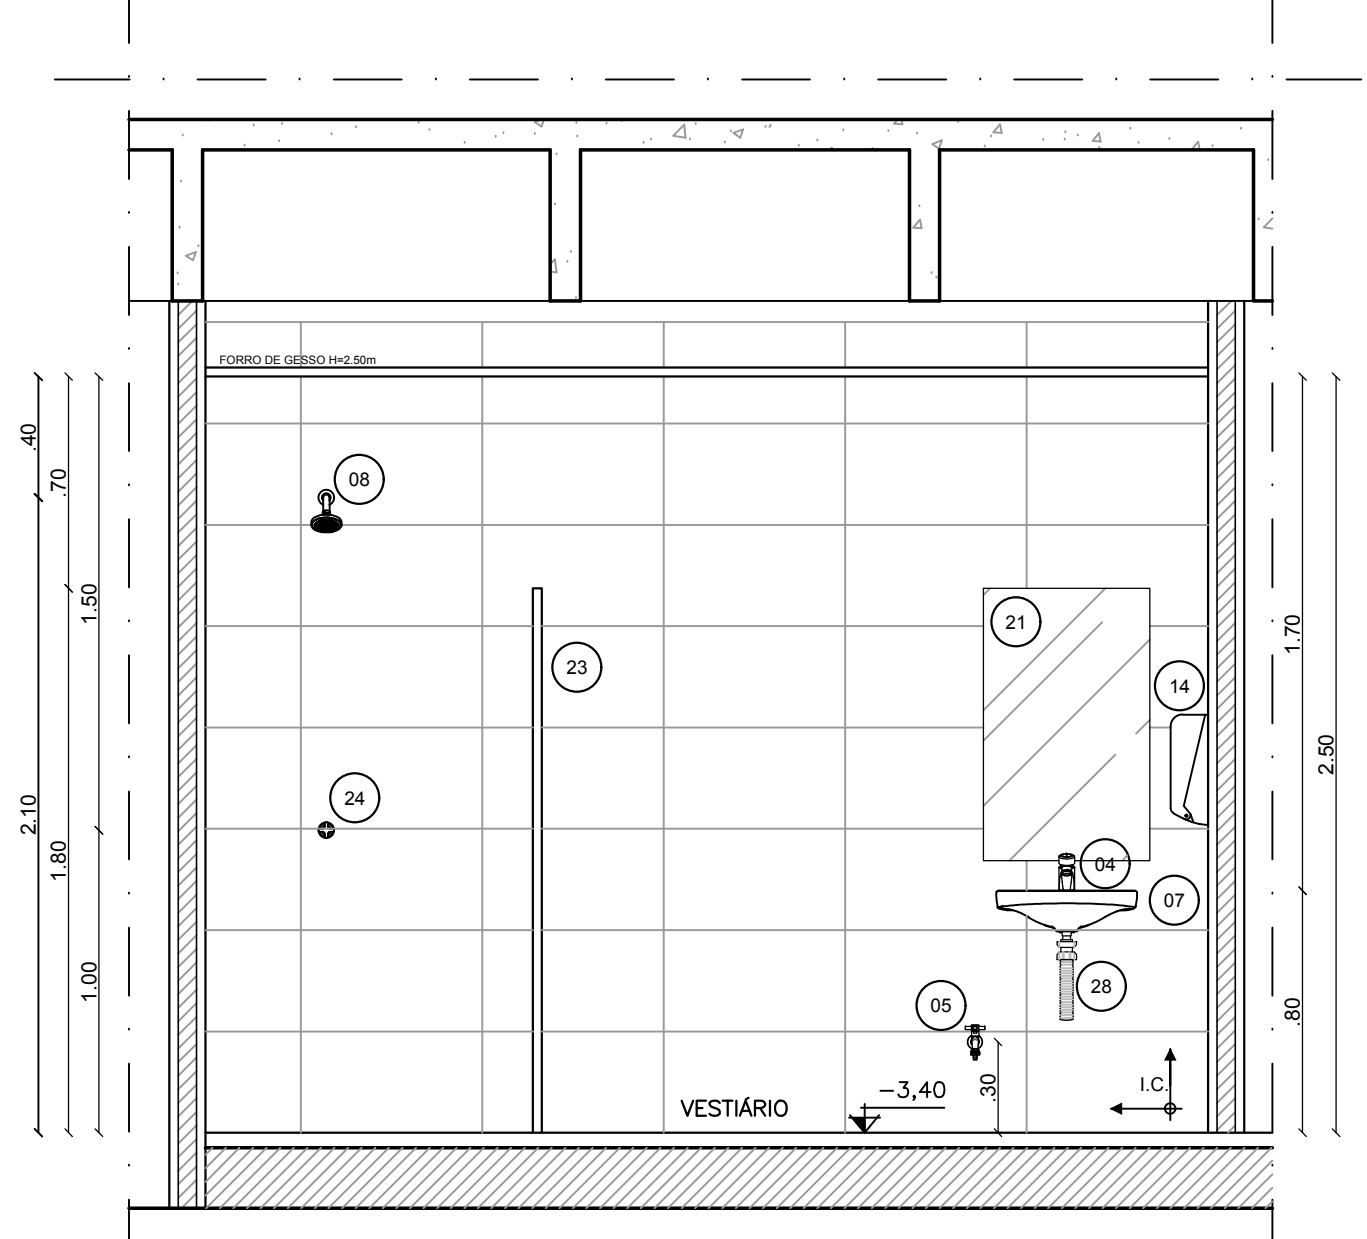


03 VESTIÁRIO - CORTE BB  
ESCALA: 1/25

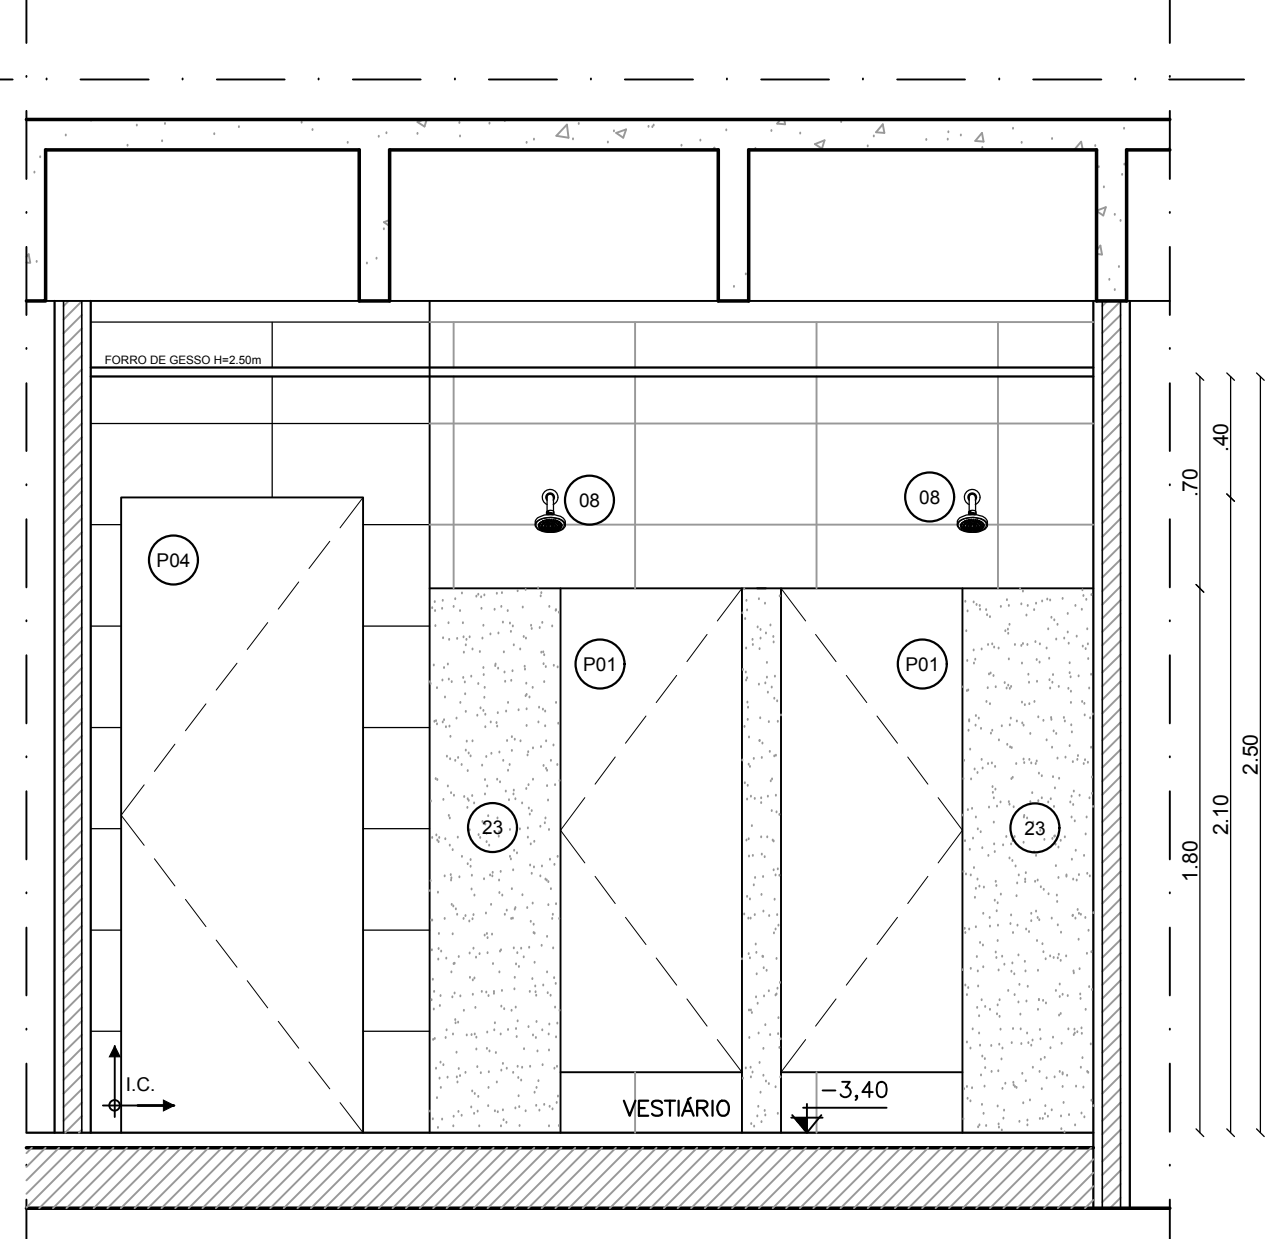


04 VESTIÁRIO - CORTE CC  
ESCALA: 1/25

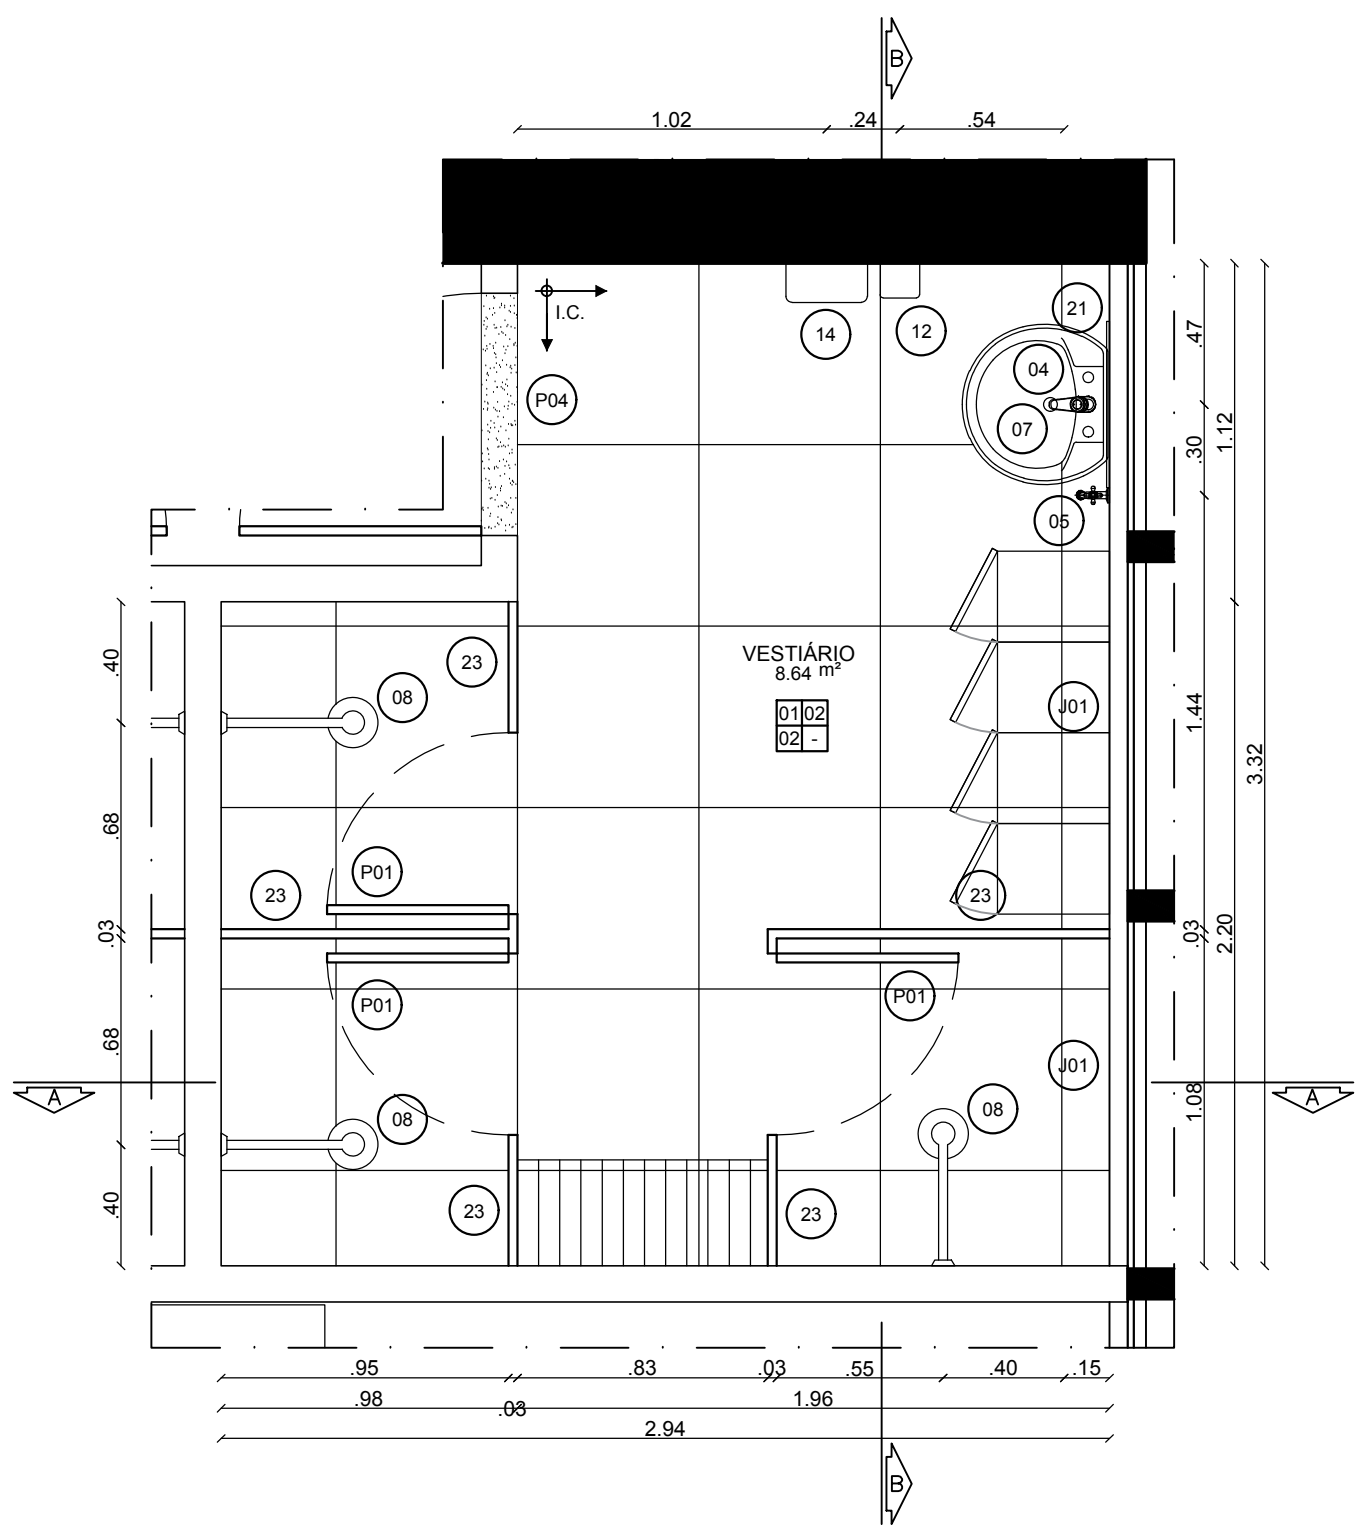


05 VESTIÁRIO - PLANTA BAIXA  
ESCALA: 1/25

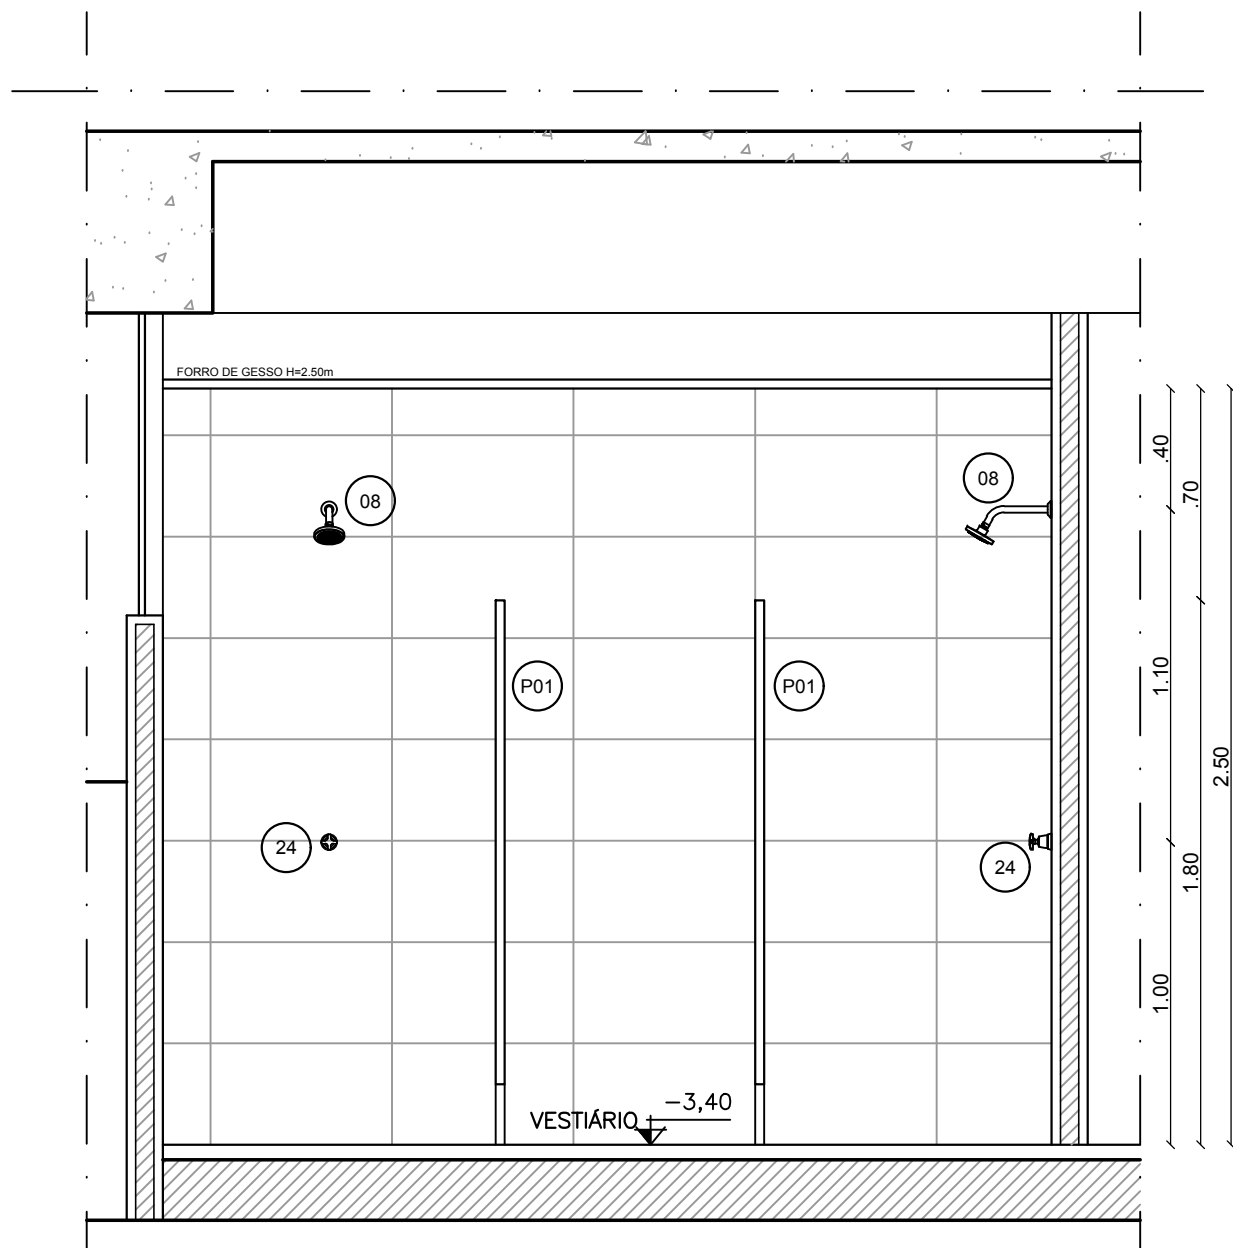


06 VESTIÁRIO - CORTE AA  
ESCALA: 1/25

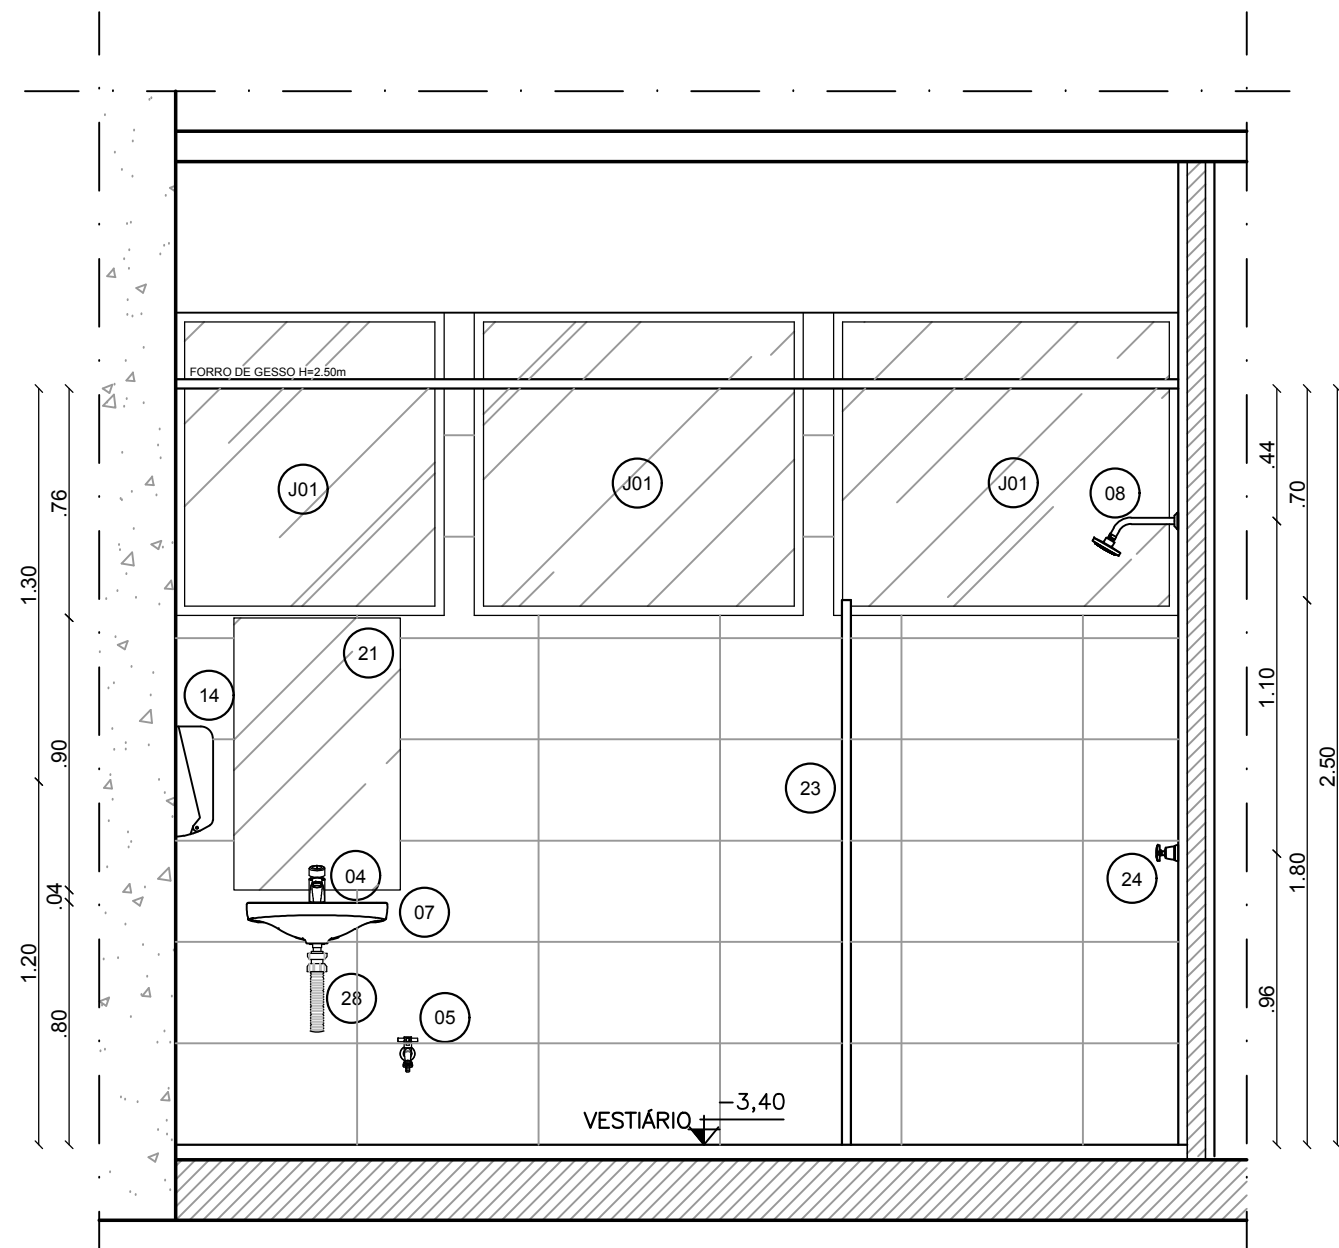


07 VESTIÁRIO - CORTE BB  
ESCALA: 1/25

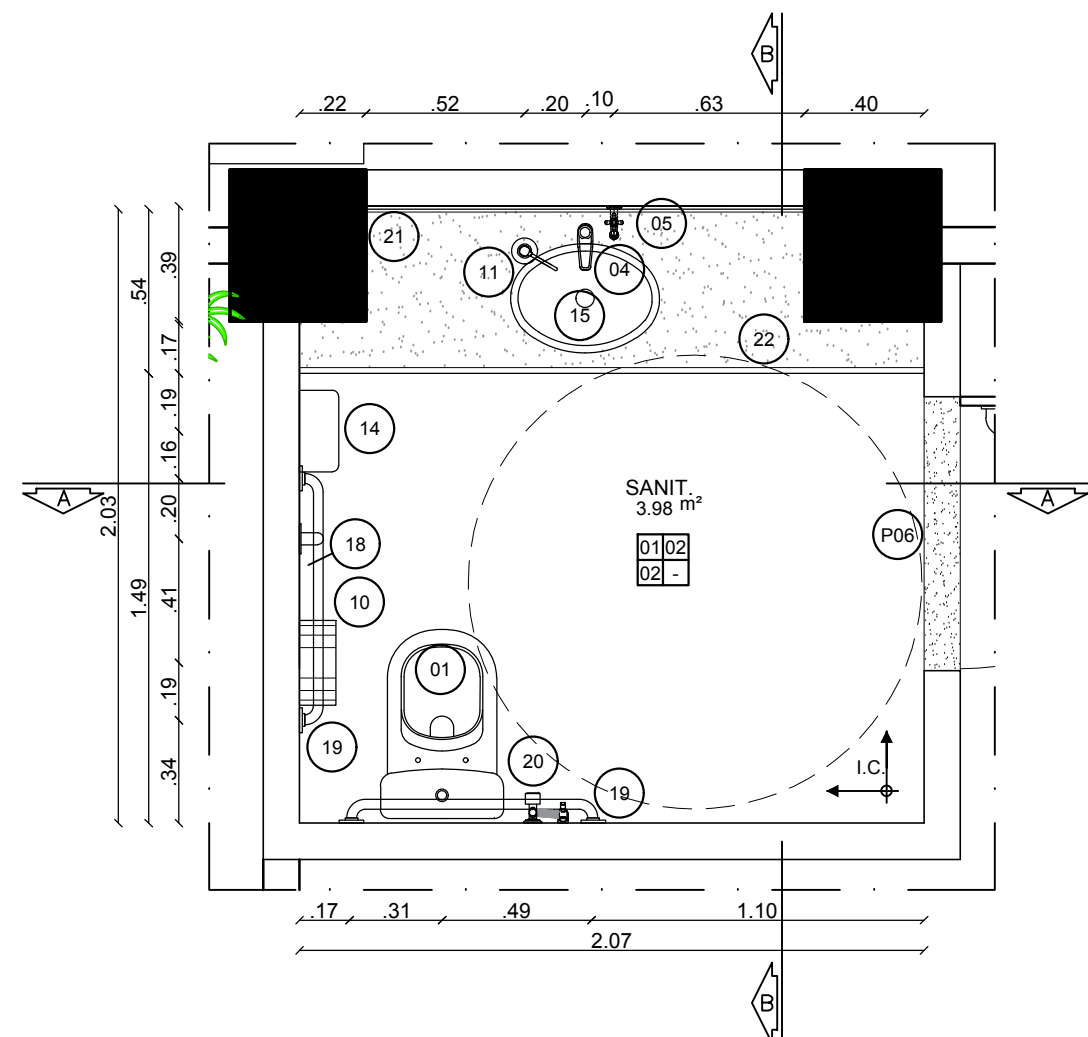

08 SANITÁRIO - PLANTA BAIXA  
ESCALA: 1/25

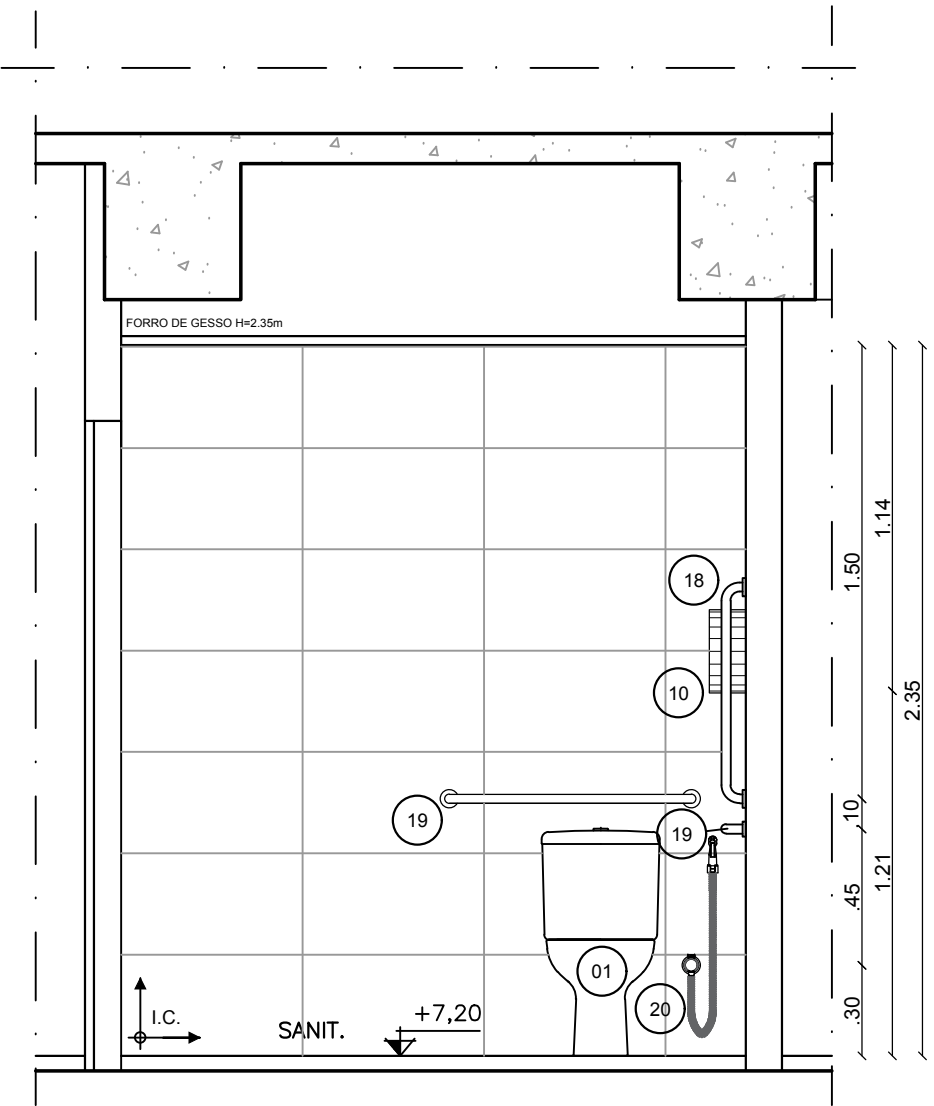

09 SANITÁRIO - CORTE AA  
ESCALA: 1/25

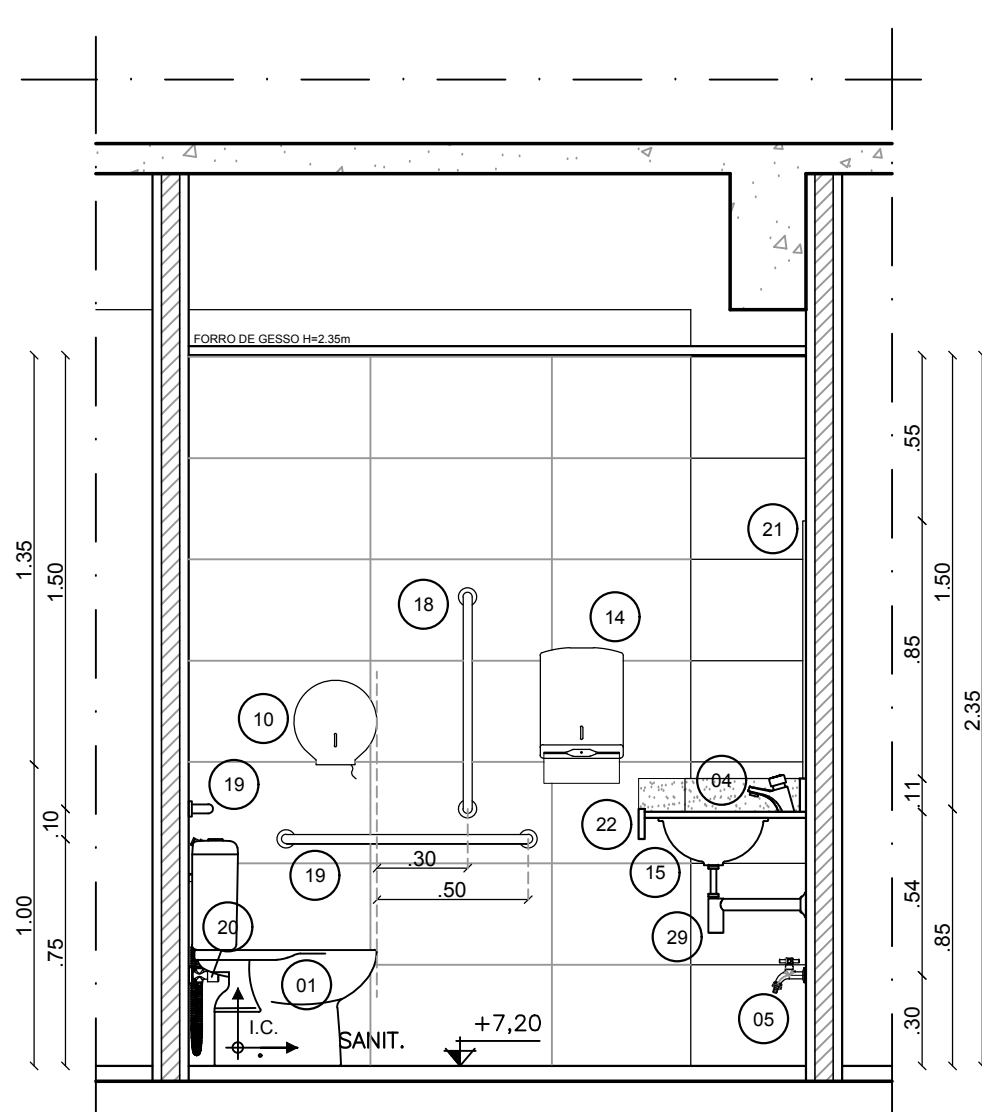

10 SANITÁRIO - CORTE BB  
ESCALA: 1/25

QUADRO DE LOUÇAS E METAIS	
01	BACIA SANITÁRIA DE LOUÇA COM CAIXA ACOPLADA, COM ACESSÓRIOS DE FIXAÇÃO E TAMPA, ASSIENTO PLÁSTICO, REF. P.906.17 COR BRANCA, LINHA BACIA VOGUE PLUS, DA DECA OU EQUIV. TÉCNICO, 1H-43cm (max)
02	LAVABO EM LOUÇA COM COLUNA SUSPENSA, INCLUSIVE VÁLVULA, REF. L.51.17 COR BRANCO GELCO, DECA, OU EQUIVALENTE TÉCNICO
03	TORNEIRA DE MESA COM ACABAMENTO CROMADO, ACONDIONAMENTO COM ALAVANCA, REF. 1173.C CONF. LINHA DECAMATIC ECO, DECA, OU EQUIVALENTE TÉCNICO
04	TORNEIRA DE MESA COM ACABAMENTO CROMADO, FECHAMENTO AUTOMÁTICO, REF. 1173.C, LINHA DECAMATIC ECO, DECA, OU EQUIVALENTE TÉCNICO
05	TORNEIRA PARA JARDIM E TANQUE COM ADAPTADOR DE MANGUEIRA, REF. 1153 CCM, LINHA MAX, DECA, OU EQUIVALENTE TÉCNICO
06	TORNEIRA DE MESA PARA COZINHA, CROMADA, BICA ALTA, REF. 0901306, MODELO GALLI, DOCOL, OU EQUIVALENTE TÉCNICO
07	LAVABO SUSPENSO DE LOUÇA, LINHA RAVENNA, DECA, CDD, L.915.17 OU EQUIVALENTE TÉCNICO
08	CHUVEIRO COM TUBO DE PAREDE, ACABAMENTO CROMADO, REF. 1955.C STD, LINHA FLEX, DECA, OU EQUIVALENTE TÉCNICO
09	MICTÓRIO DE LOUÇA INDIVIDUAL, COM SIFÃO INTEGRADO, REF. M.712.17 COR BRANCO, DA DECA OU EQUIVALENTE TÉCNICO
10	PORTA PAPEL HIGIÊNICO EM ROLO, PLÁSTICO ABS NA COR BRANCA, JOFEL, OU EQUIVALENTE TÉCNICO
11	DISPENSER PARA SABONETE LÍQUIDO DE MESA PRESSMATIC, REF. 1720009, DOCOL, OU EQUIVALENTE TÉCNICO
12	DISPENSER PARA SABONETE LÍQUIDO EM PLÁSTICO ABS NA COR BRANCA, REF. ACT0009 DA JOFEL, ATANK, OU EQUIVALENTE TÉCNICO
13	SECADOR DE MÃOS AUTOMÁTICO INFREVERMELHO EM ABS BRANCO, REF. CR105, BRAYEY, OU EQUIVALENTE TÉCNICO
14	TOALHEIRO PLÁSTICO TIPO DISPENSER PARA PAPEL, TOALHA INTERFOLHADO, REF. KIMBERLY CLARK
15	CUBA DE EMBUTIR OVAL, REF. L.37.37, COR BRANCO, DECA, OU EQUIVALENTE TÉCNICO
16	BARRA LATERAL FIXA 30cm EM AÇO POLIDO, REF. 2373.1030 POL, LINHA CONFORTO DA DECA OU EQUIVALENTE TÉCNICO
17	BARRA LATERAL FIXA 40cm EM AÇO POLIDO, REF. 2310.1040 POL, LINHA CONFORTO DA DECA OU EQUIVALENTE TÉCNICO
18	BARRA LATERAL FIXA 70cm EM AÇO POLIDO, REF. 2310.1070 POL, LINHA CONFORTO DA DECA OU EQUIVALENTE TÉCNICO
19	BARRA LATERAL FIXA 80cm EM AÇO POLIDO, REF. 2310.1080 POL, LINHA CONFORTO DA DECA OU EQUIVALENTE TÉCNICO
20	DUCHA HIGIÊNICA COM REGISTRO, REF. 1984.CS1 ACT, LINHA WINDSOR, DECA OU EQUIVALENTE TÉCNICO
21	ESPELHO CRISTAL 4mm, COM MOLDEIRA EM ALUMÍNIO E COMPENSADO 6mm PLASTIFICADO
22	BANCADA EM GRANITO BRANCO SIENA
23	DIVISÓRIA EM GRANITO BRANCO SIENA
24	REGISTRO DE PRESSÃO COM ACABAMENTO CROMADO, REF. 4900.C37 PQ, LINHA IZY, DECA OU EQUIVALENTE TÉCNICO
25	SINALIZADOR DE EMERGÊNCIA EM ABS NA COR VERMELHA COM SIRENE E SINALIZAÇÃO PARA ACONDIONAMENTO ATRAVÉS DE BOTÃO TIPO SOCO, REF. S.Q1MAN, STECK, OU EQUIVALENTE TÉCNICO
26	TANQUE DE LOUÇA COM COLUNA 30L, REF. TG.02.37 (TANGUE), CT 25.17 (COLUNA), DA DECA OU EQUIVALENTE TÉCNICO
27	CUBA EM AÇO INOX POLIDO 40x40cm, REF. 94091506, TRANSMONTINA OU EQUIVALENTE TÉCNICO
28	BIFÃO DO TIPO FLEXÍVEL EM PVC - 1" x 1/2" OU EQUIVALENTE TÉCNICO
29	BIFÃO CROMADO PARA LAVABO, REF. 1680.C.100.112 DE DECA OU EQUIVALENTE TÉCNICO
30	VASO SANITÁRIO ACQUAMATIC - KAROLL - COM CAIXA ACOPLADA
31	INÍCIO DE PAGINAÇÃO

REVISÃO	DATA	RESPONSÁVEL	TIPO E LOCAL DA ALTERAÇÃO
-	-	-	-
-	-	-	-
-	-	-	-
-	-	-	-
<div><div><div>Rua Pedro Bortan, 502 Bairro do Centro Fátima / Curitiba Tel. 041 3311-3370 gps@engenharia.com.br</div><div><div><b>GPS</b> GPS SOLUÇÕES E N G E N H A R I A</div><div>Rua Adam, Avenida Lima Km. 27,4 - Vila São José Curitiba - PR, 81250-000 Tel. (41) 3384-0880 jca@engenharia.com.br</div></div><div><div><b>JCA</b> ENGENHARIA E ARQUITETURA</div><div><b>UFSC</b> Universidade Federal de Santa Catarina</div></div></div></div>			
PROPA Pró-Reitoria de Planejamento e Administração			
DIRETOR DE INFRAESTRUTURA: _____			
COORDENADOR DE PROJETOS E OBRAS: _____			
AUTOR DO PROJETO: _____			
NOME DO PROJETO: REITORIA			
LOCAL: RUA ADOLFO MARCON, 200 - CENTRO			ORÇAMENTO: ITABUNA/BA
TÍTULO DO PROJETO: DETALHES - ÁREAS MOLHADAS			
PROJETO: UFSC-REIT-ARQ-PB-024-R1 DWG		ÁREA TÉCNICA: ARQUITETURA	DESCRIÇÃO: PROJETO BÁSICO
DATA: 01/11/19	ESCALA: 1/25	VERIFICAÇÃO: RBT	FOLHA: 024 / 033
RESPONSÁVEL TÉCNICO: ANDRÉ ROGERIO V. DE SOUZA		CALCULO: CAU A29 359-7	SOLUÇÃO: JCANALU