




01 WC MASCULINO (1º, 2º e 3º PAVIMENTOS) - PLANTA BAIXA
ESCALA: 1/25

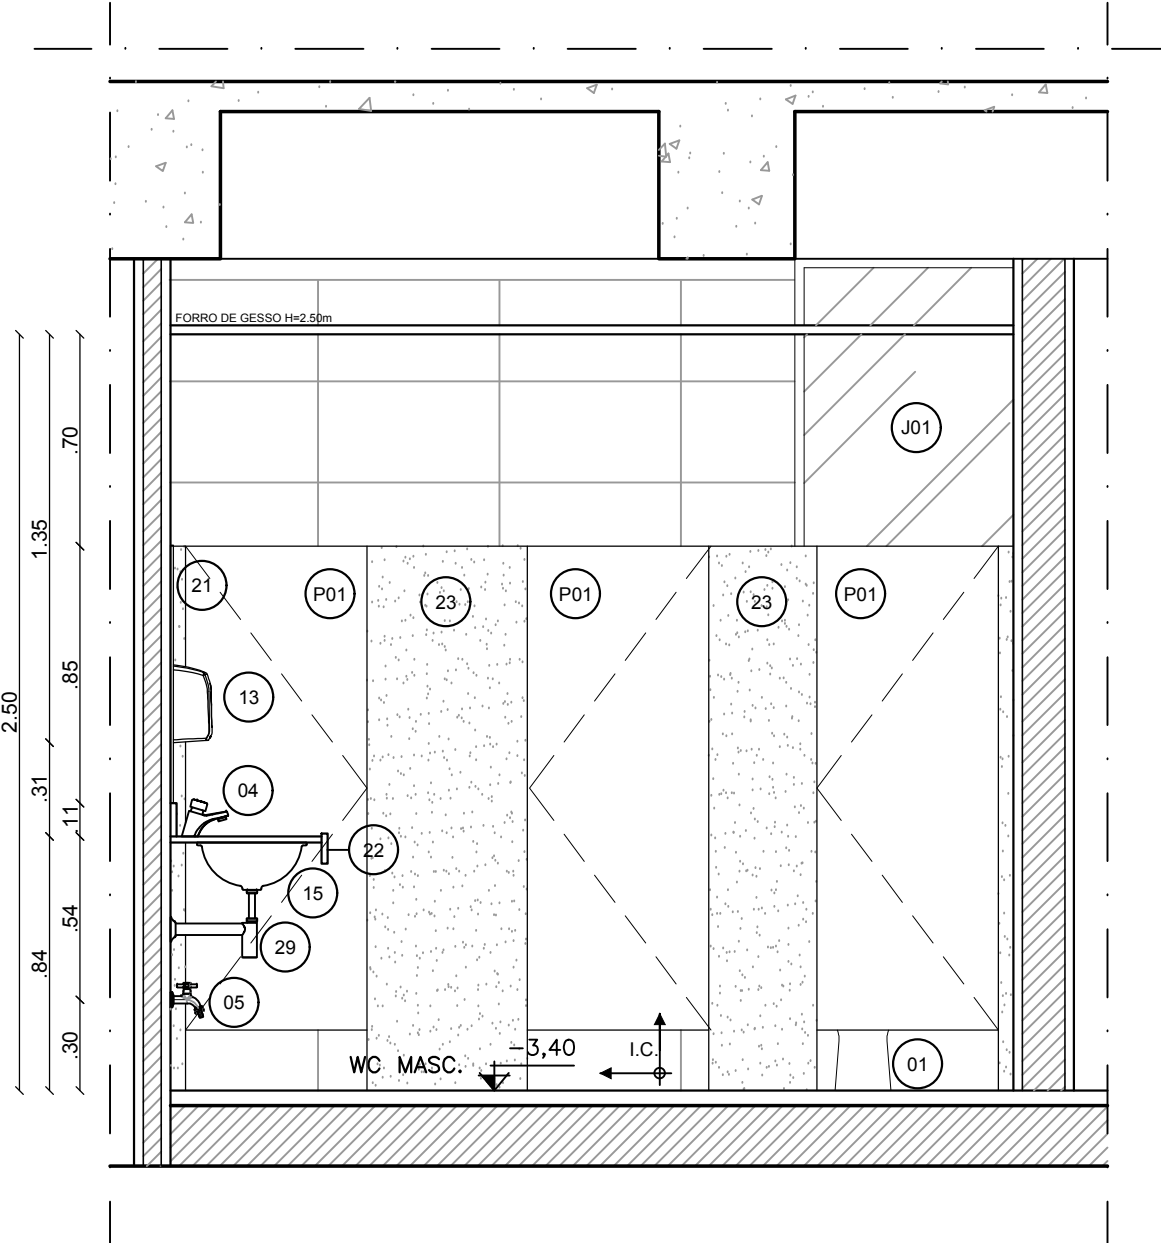


02 WC MASCULINO - CORTE AA
ESCALA: 1/25

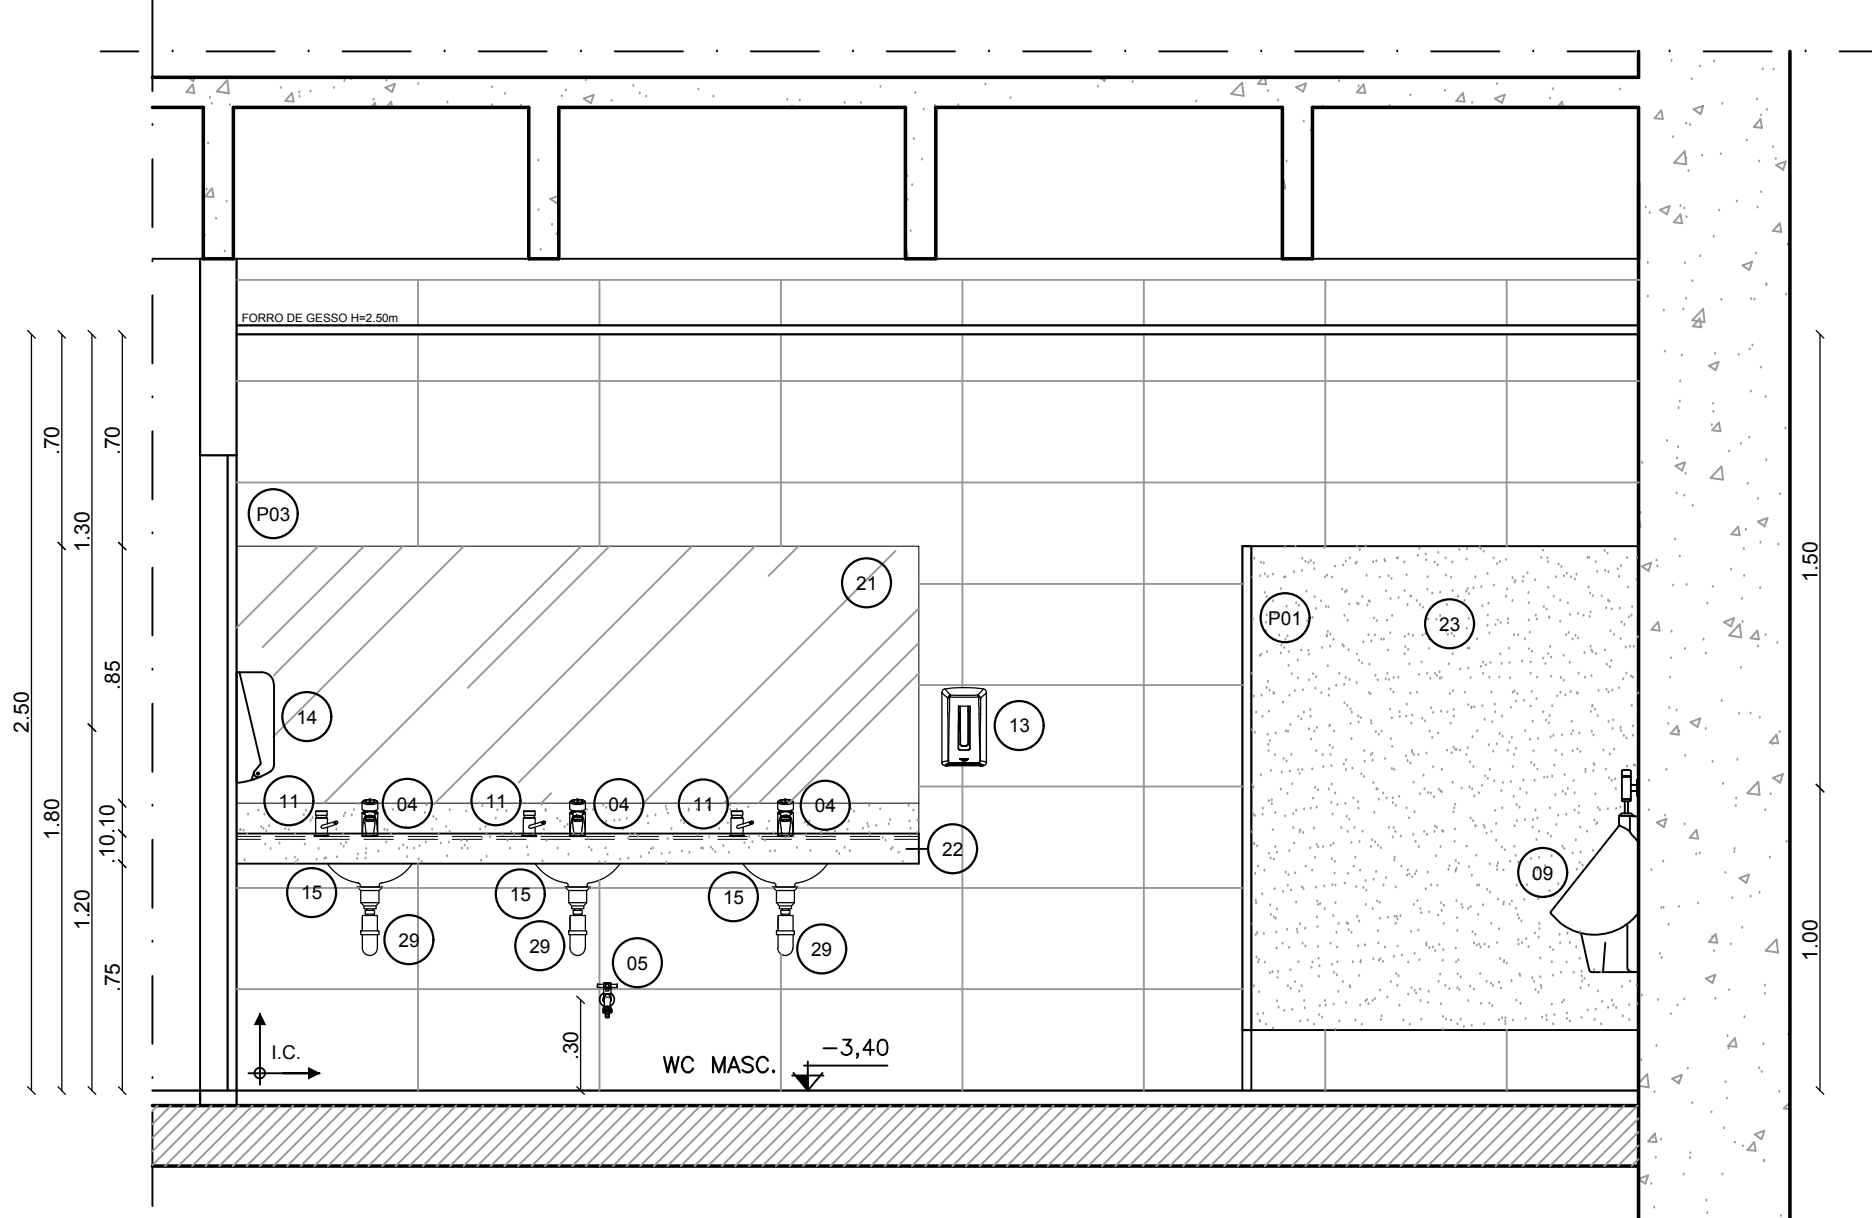


03 WC MASCULINO - CORTE BB
ESCALA: 1/25

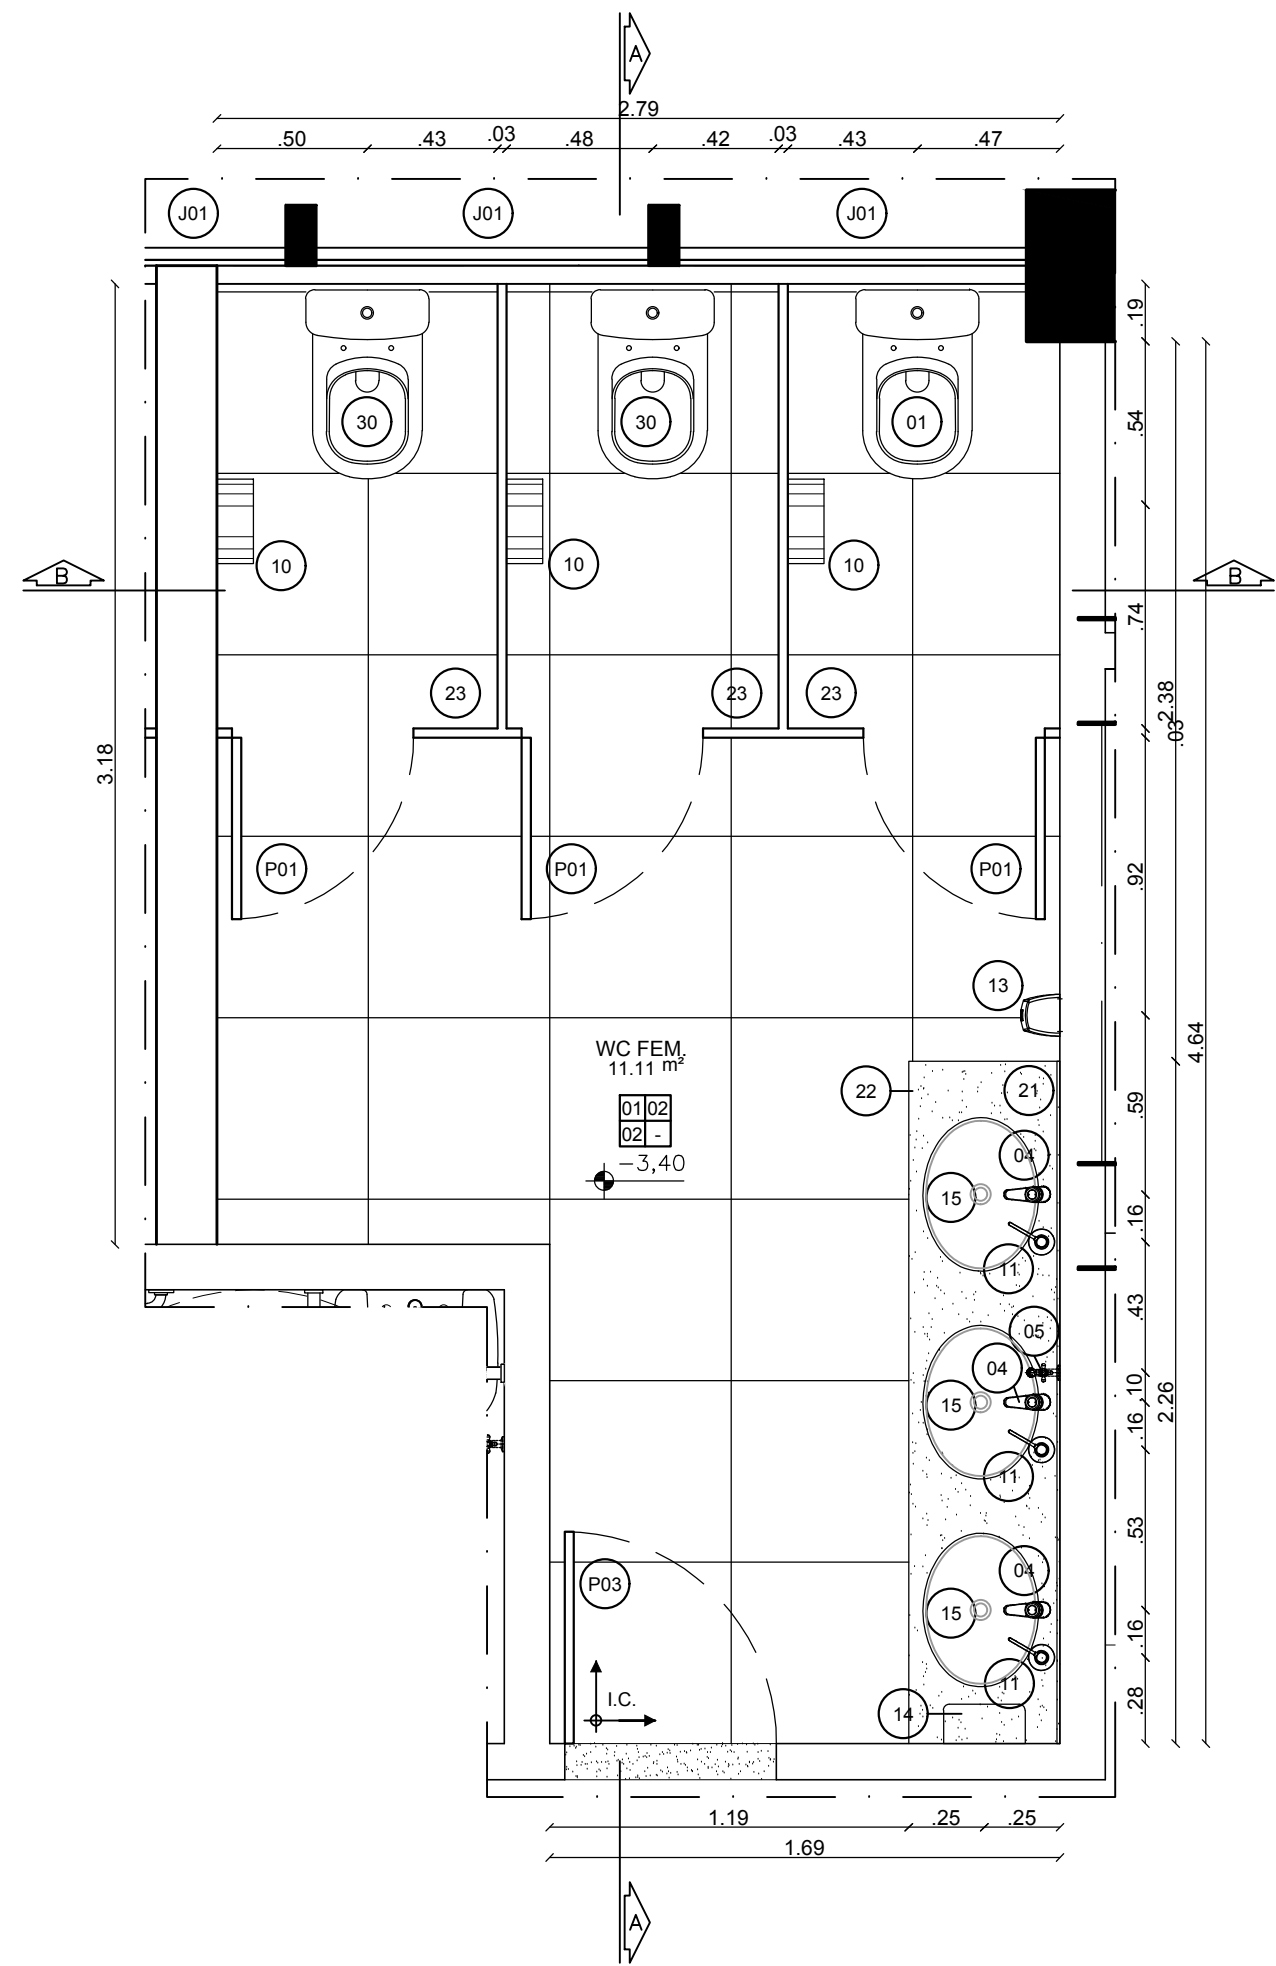


04 WC FEMININO (1º, 2º e 3º PAVIMENTOS) - PLANTA BAIXA
ESCALA: 1/25

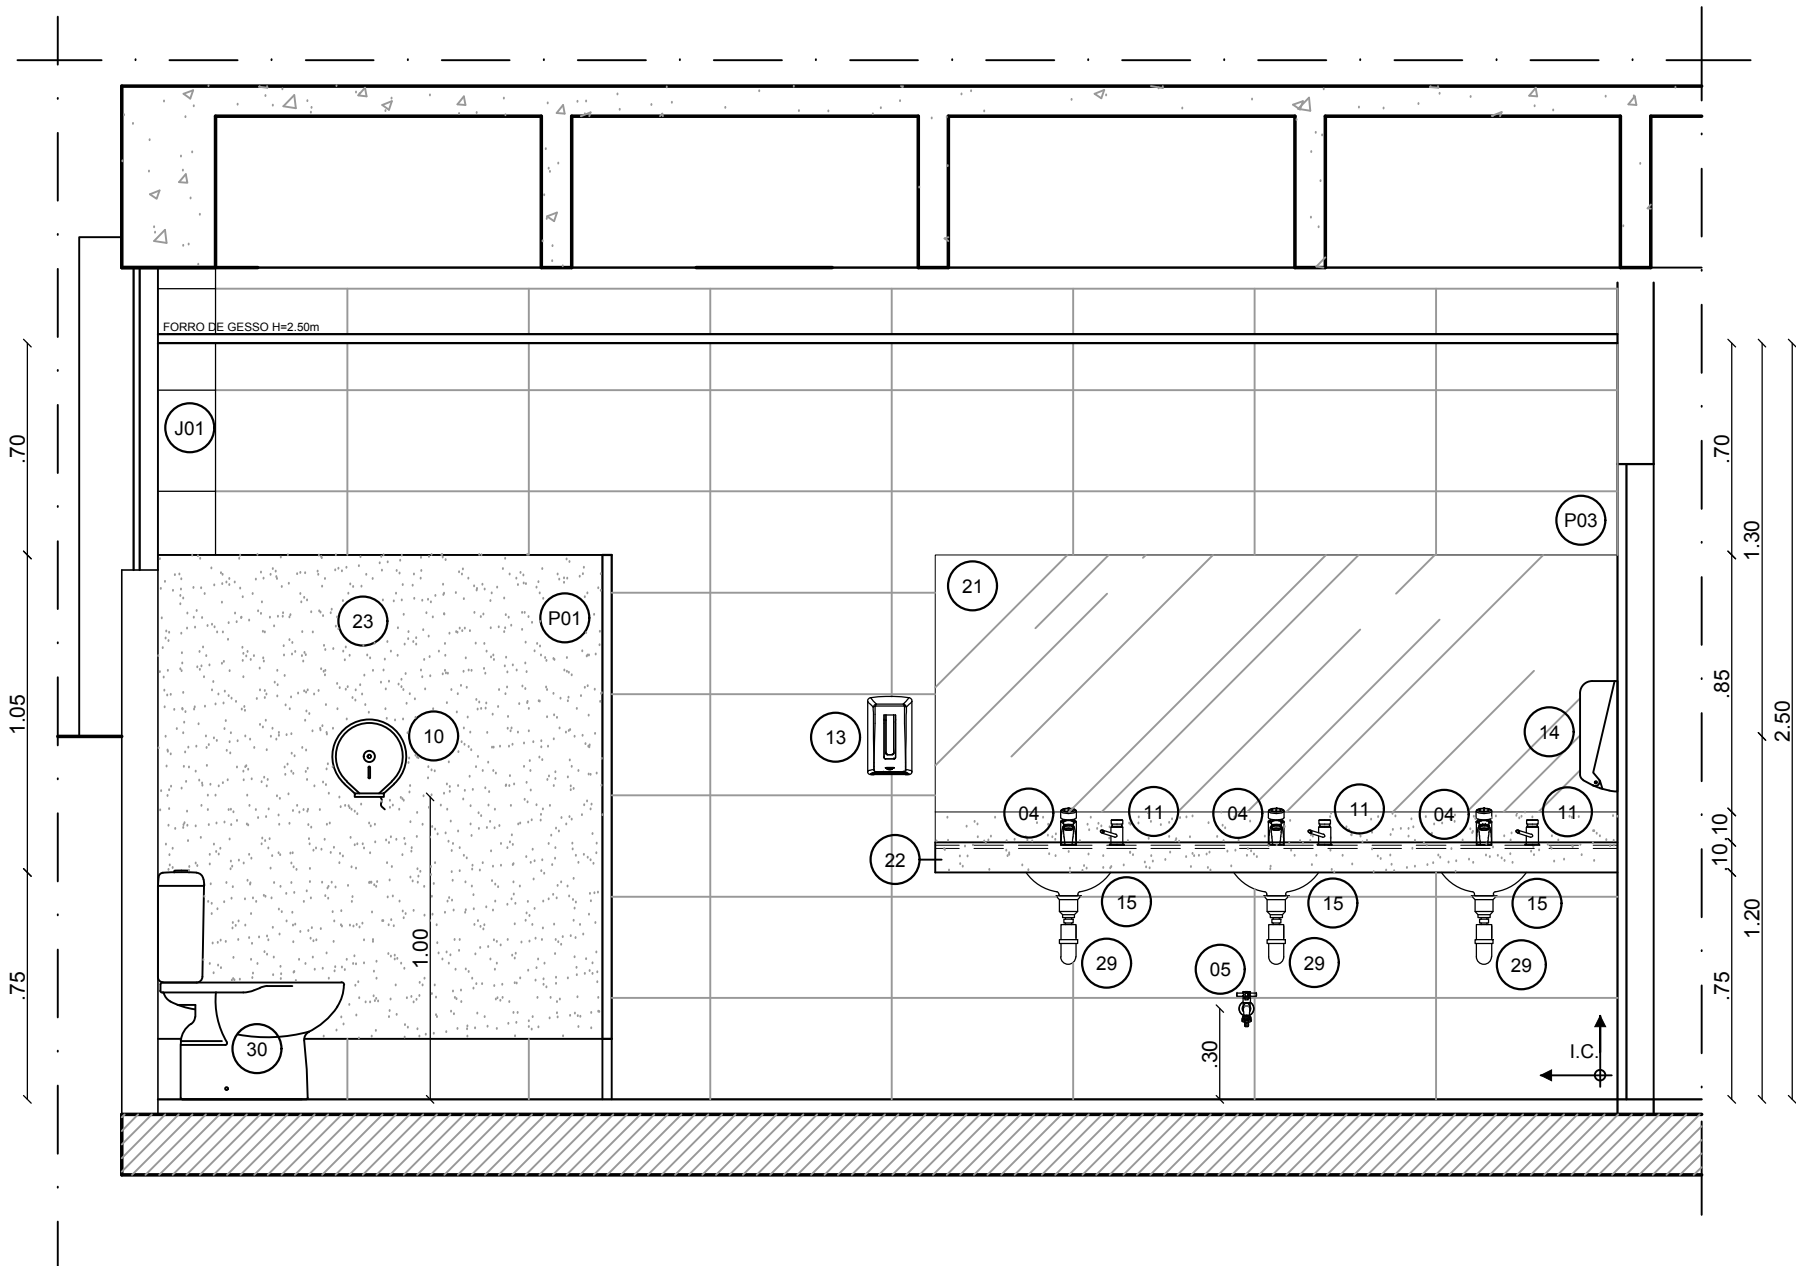


05 WC FEMININO - CORTE AA
ESCALA: 1/25

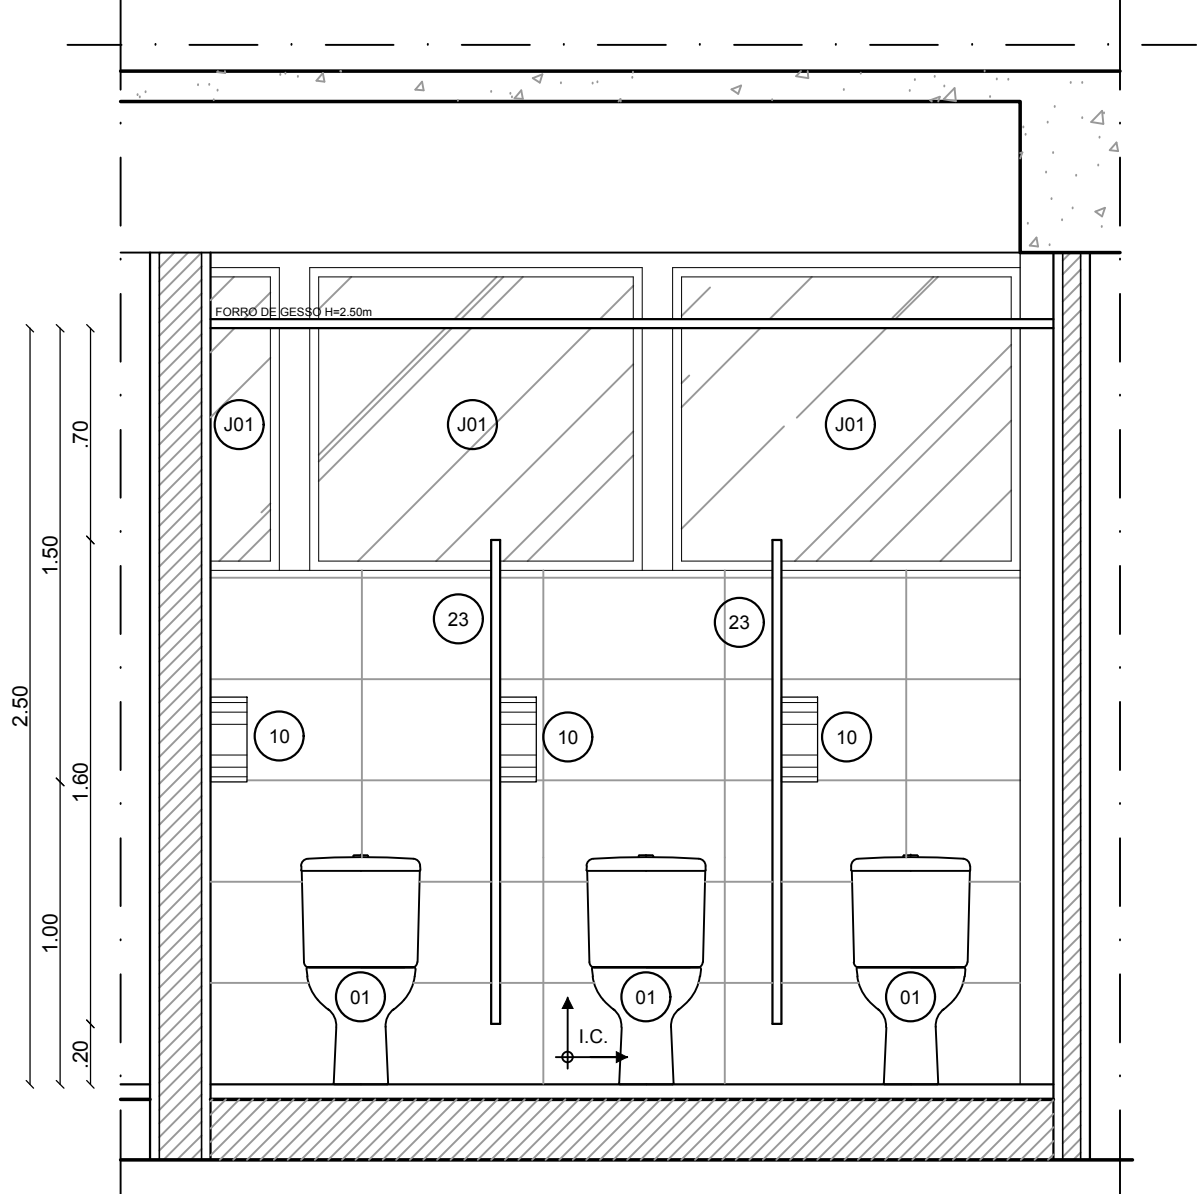


06 WC FEMININO - CORTE BB
ESCALA: 1/25

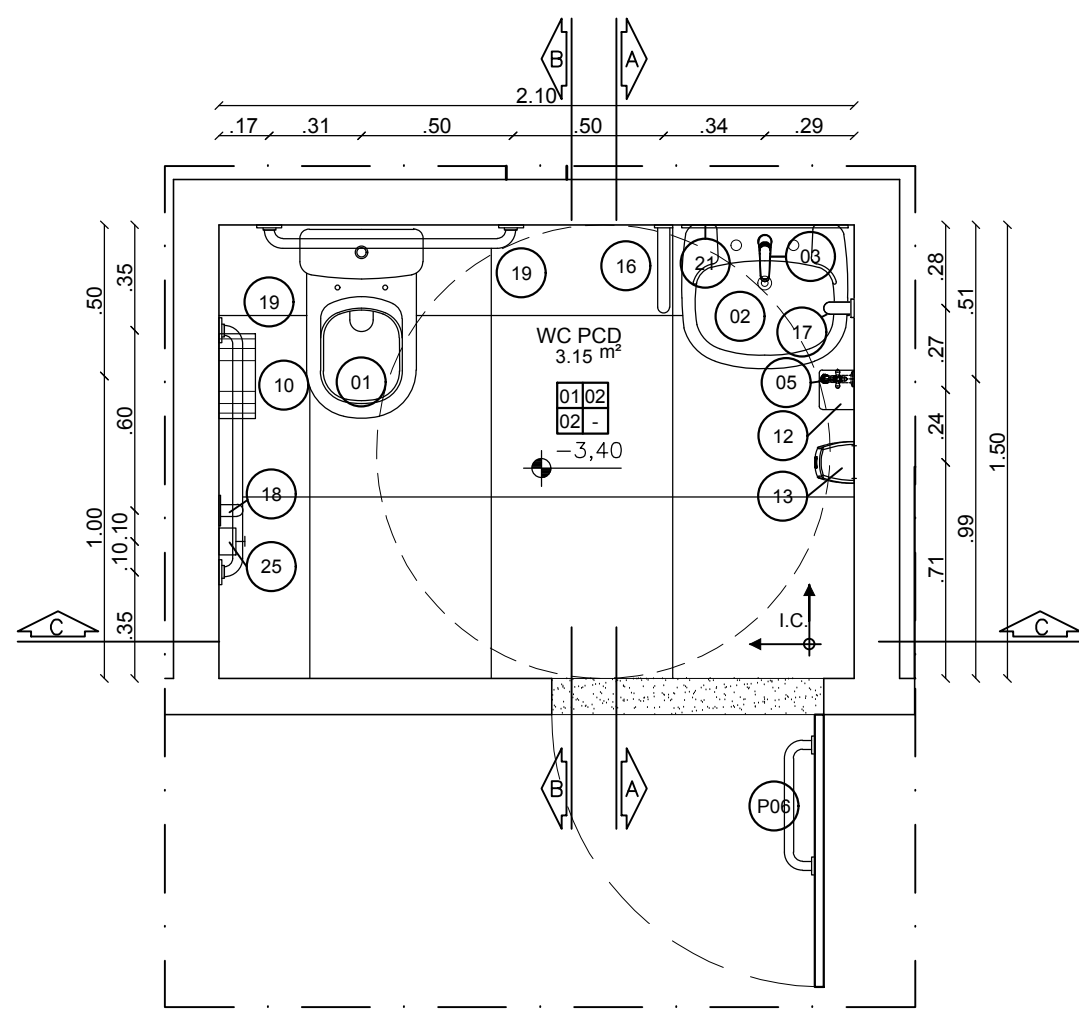


07 WC PCD - PLANTA BAIXA
ESCALA: 1/25

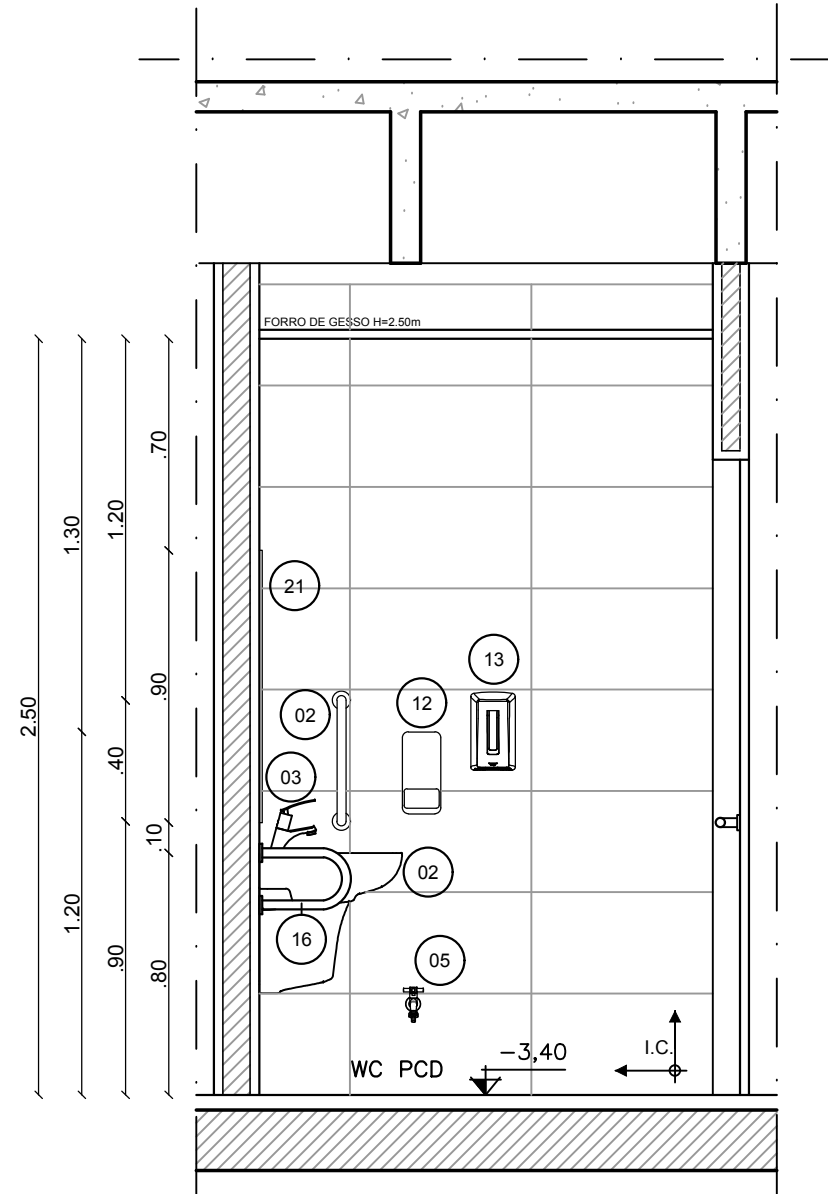

08 WC PCD - CORTE AA
ESCALA: 1/25

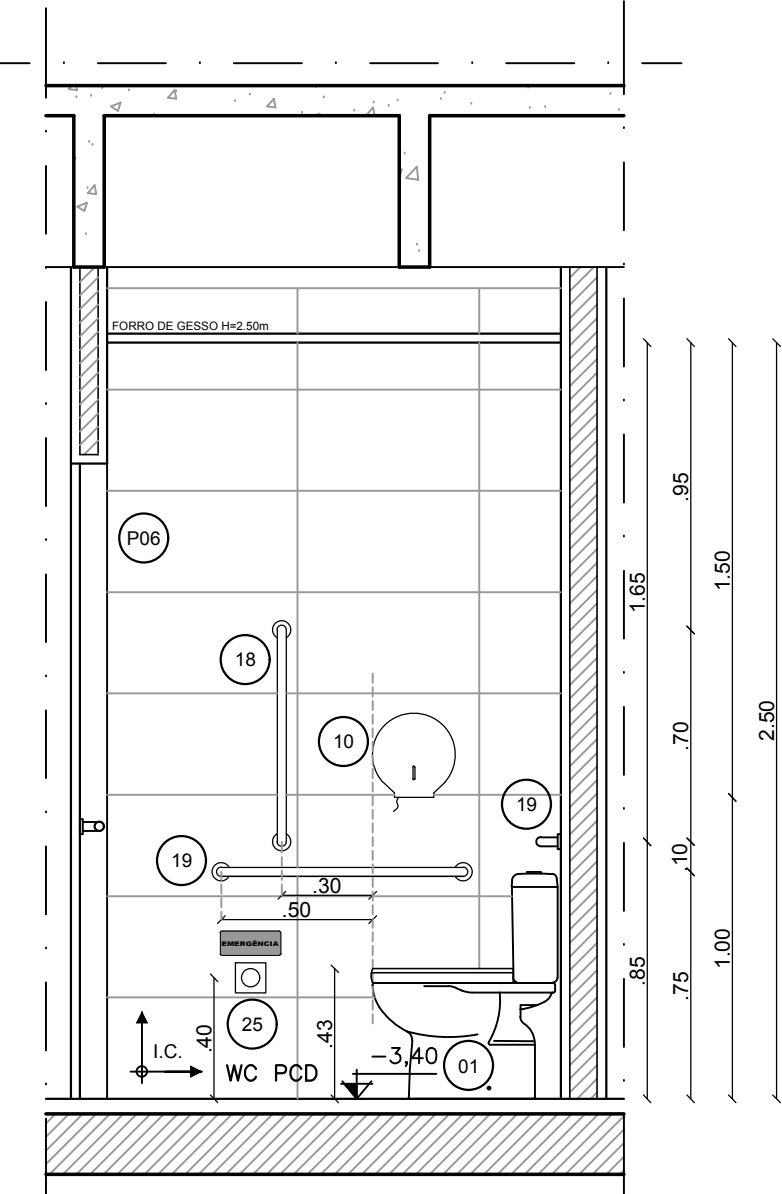

09 WC PCD - CORTE BB
ESCALA: 1/25

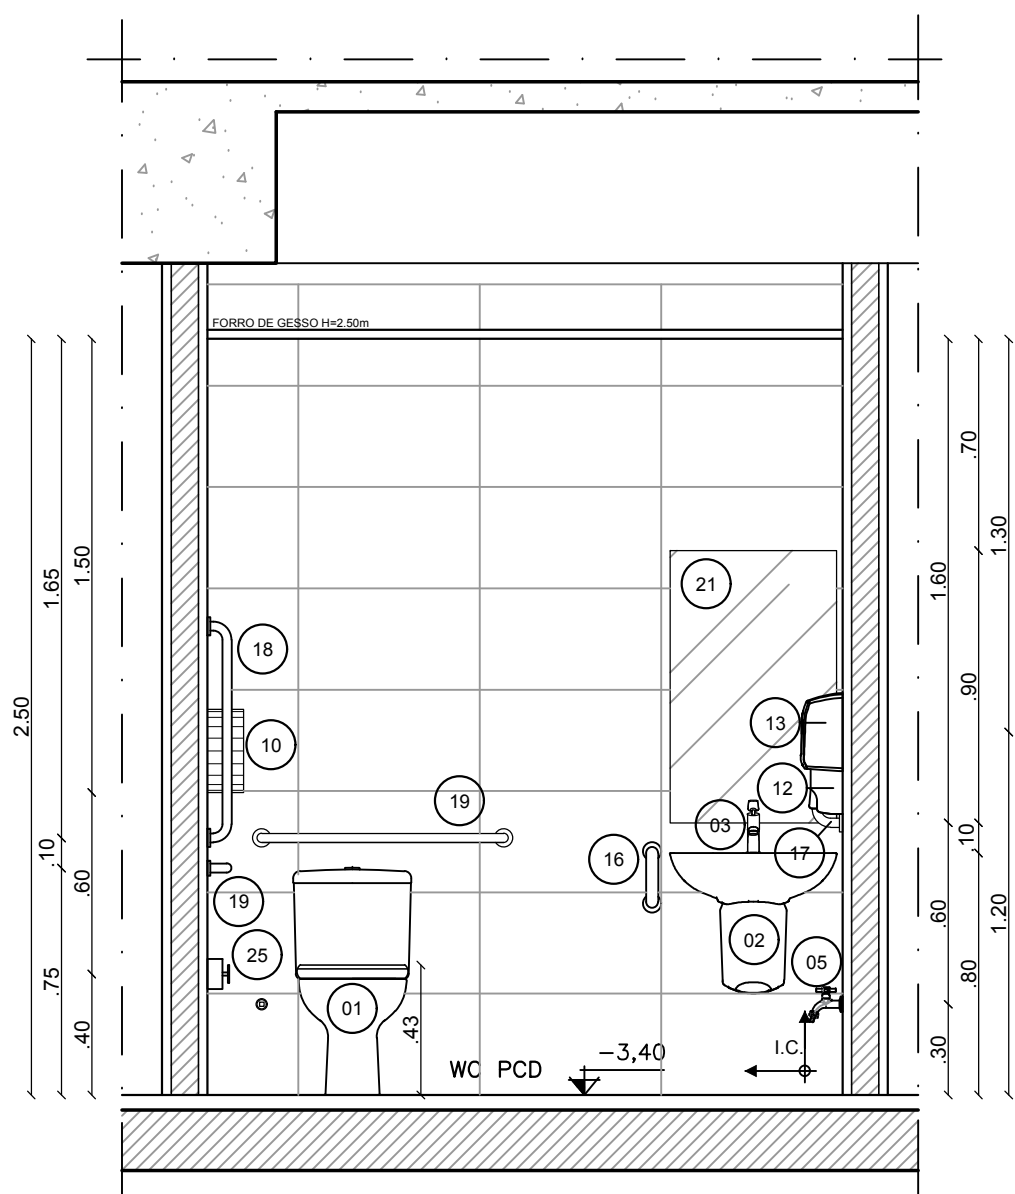

10 WC PCD - CORTE CC
ESCALA: 1/25

QUADRO DE LOUÇAS E METAIS	
01	BACIA SANITÁRIA DE LOUÇA COM CAIXA ACOPLADA, COM ACESSÓRIOS DE FIXAÇÃO E TAMPA, ASSIENTO PLÁSTICO, REF. P.906.17 COR BRANCA, LINHA BACIA VOGUE PLUS, DA DECA OU EQUIV. TÉCNICO, H=430mm (max)
02	LAVATÓRIO EM LOUÇA COM COLUNA SUSPENSA, INCLUSIVE VÁLVULA, REF. L.51.17 COR BRANCO GELCO, DECA, OU EQUIVALENTE TÉCNICO
03	TORNEIRA DE MESA COM ACABAMENTO CROMADO, ACONDIMENTO COM ALAVANCA, REF. 1173.2 CONF. LINHA DECAMATIC ECO, DECA, OU EQUIVALENTE TÉCNICO
04	TORNEIRA DE MESA COM ACABAMENTO CROMADO, FECHAMENTO AUTOMÁTICO, REF. 1173.2, LINHA DECAMATIC ECO, DECA, OU EQUIVALENTE TÉCNICO
05	TORNEIRA PARA JARDIM E TANQUE COM ADAPTADOR DE MANGUEIRA, REF. 1153 CM, LINHA MAX, DECA, OU EQUIVALENTE TÉCNICO
06	TORNEIRA DE MESA PARA COZINHA, CROMADA, BICA ALTA, REF. 0901306, MODELO GALI, DOCOL, OU EQUIVALENTE TÉCNICO
07	LAVATÓRIO SUSPENSO DE LOUÇA, LINHA RAVENNAIDY, DECA, CDD, L.915.17 OU EQUIVALENTE TÉCNICO
08	CHUVEIRO COM TUBO DE PAREDE, ACABAMENTO CROMADO, REF. 1955 C STD, LINHA FLEX, DECA, OU EQUIVALENTE TÉCNICO
09	MICTÓRIO DE LOUÇA INDIVIDUAL, COM SIFÃO INTEGRADO, REF. M.712.17 COR BRANCO, DA DECA OU EQUIVALENTE TÉCNICO
10	PORTA PAPEL HIGIÊNICO EM ROLO, PLÁSTICO ABS NA COR BRANCA, JOFEL, OU EQUIVALENTE TÉCNICO
11	DISPENSER PARA SABONETE LÍQUIDO DE MESA PRESSMATIC, REF. 17200006, DOCOL, OU EQUIVALENTE TÉCNICO
12	DISPENSER PARA SABONETE LÍQUIDO EM PLÁSTICO ABS NA COR BRANCA, REF. ACT70000 DA JOFEL, NITAM, OU EQUIVALENTE TÉCNICO
13	SECADOR DE MÃOS AUTOMÁTICO INFREVERMELHO EM ABS BRANCO, REF. CR100, BRWEY, OU EQUIVALENTE TÉCNICO
14	TOALHEIRO PLÁSTICO TIPO DISPENSER PARA PAPEL, TOALHA INTERFOLHADO, REF. KIMBERLY CLARK
15	CUBA DE EMBUTIR OVAL, REF. L.37.37, COR BRANCO, DECA, OU EQUIVALENTE TÉCNICO
16	BARRA LATERAL FIXA 300mm EM AÇO POLIDO, REF. 2373.1.030 POL, LINHA CONFORTO DA DECA OU EQUIVALENTE TÉCNICO
17	BARRA LATERAL FIXA 400mm EM AÇO POLIDO, REF. 2310.1.040 POL, LINHA CONFORTO DA DECA OU EQUIVALENTE TÉCNICO
18	BARRA LATERAL FIXA 700mm EM AÇO POLIDO, REF. 2310.1.070 POL, LINHA CONFORTO DA DECA OU EQUIVALENTE TÉCNICO
19	BARRA LATERAL FIXA 800mm EM AÇO POLIDO, REF. 2310.1.080 POL, LINHA CONFORTO DA DECA OU EQUIVALENTE TÉCNICO
20	DUCHA HIGIÊNICA COM REGISTRO, REF. 1984 C81 ACT, LINHA WINDSOR, DECA OU EQUIVALENTE TÉCNICO
21	ESPELHO CRISTAL E-4mm, COM MOLDEIRA EM ALUMÍNIO E COMPENSADO 8mm PLASTIFICADO
22	BANCADA EM GRANITO BRANCO SIENA
23	DIVISÓRIA EM GRANITO BRANCO SIENA
24	REGISTRO DE PRESSÃO COM ACABAMENTO CROMADO, REF. 4900 C37 PQ, LINHA IZY, DECA OU EQUIVALENTE TÉCNICO
25	SINALIZADOR DE EMERGÊNCIA EM ABS NA COR VERMELHA COM SIRENE E SINALIZAÇÃO PARA ACONDIMENTO ATRAVÉS DE BOTÃO TIPO SOCO, REF. S-01MMN, STECK, OU EQUIVALENTE TÉCNICO
26	TANQUE DE LOUÇA COM COLUNA 30L, REF. TG.02.37 (TANGUE), CT 25.17, COLUNAL, DA DECA OU EQUIVALENTE TÉCNICO
27	CUBA EM AÇO INOX POLIDO 40x34x60, REF. 94091506, TRANSMONTINA OU EQUIVALENTE TÉCNICO
28	SIFÃO DO TIPO FLEXÍVEL EM PVC - 1" x 1/2" OU EQUIVALENTE TÉCNICO
29	SIFÃO CROMADO PARA LAVATÓRIO, REF. 1680 C 100.112 DE DECA OU EQUIVALENTE TÉCNICO
30	VASO SANITÁRIO ACQUAMATIC - KAROLL - COM CAIXA ACOPLADA
31	INÍCIO DE PAGINAÇÃO

REVISÃO	DATA	RESPONSÁVEL	TIPO E LOCAL DA ALTERAÇÃO
1	01/08/2025	AND. ROGERIO V. DE SOUZA	PROJETO BÁSICO
2	02/08/2025	AND. ROGERIO V. DE SOUZA	PROJETO BÁSICO
3	03/08/2025	AND. ROGERIO V. DE SOUZA	PROJETO BÁSICO
