


01 PLANTA DE PISO
ESCALA: 1/50

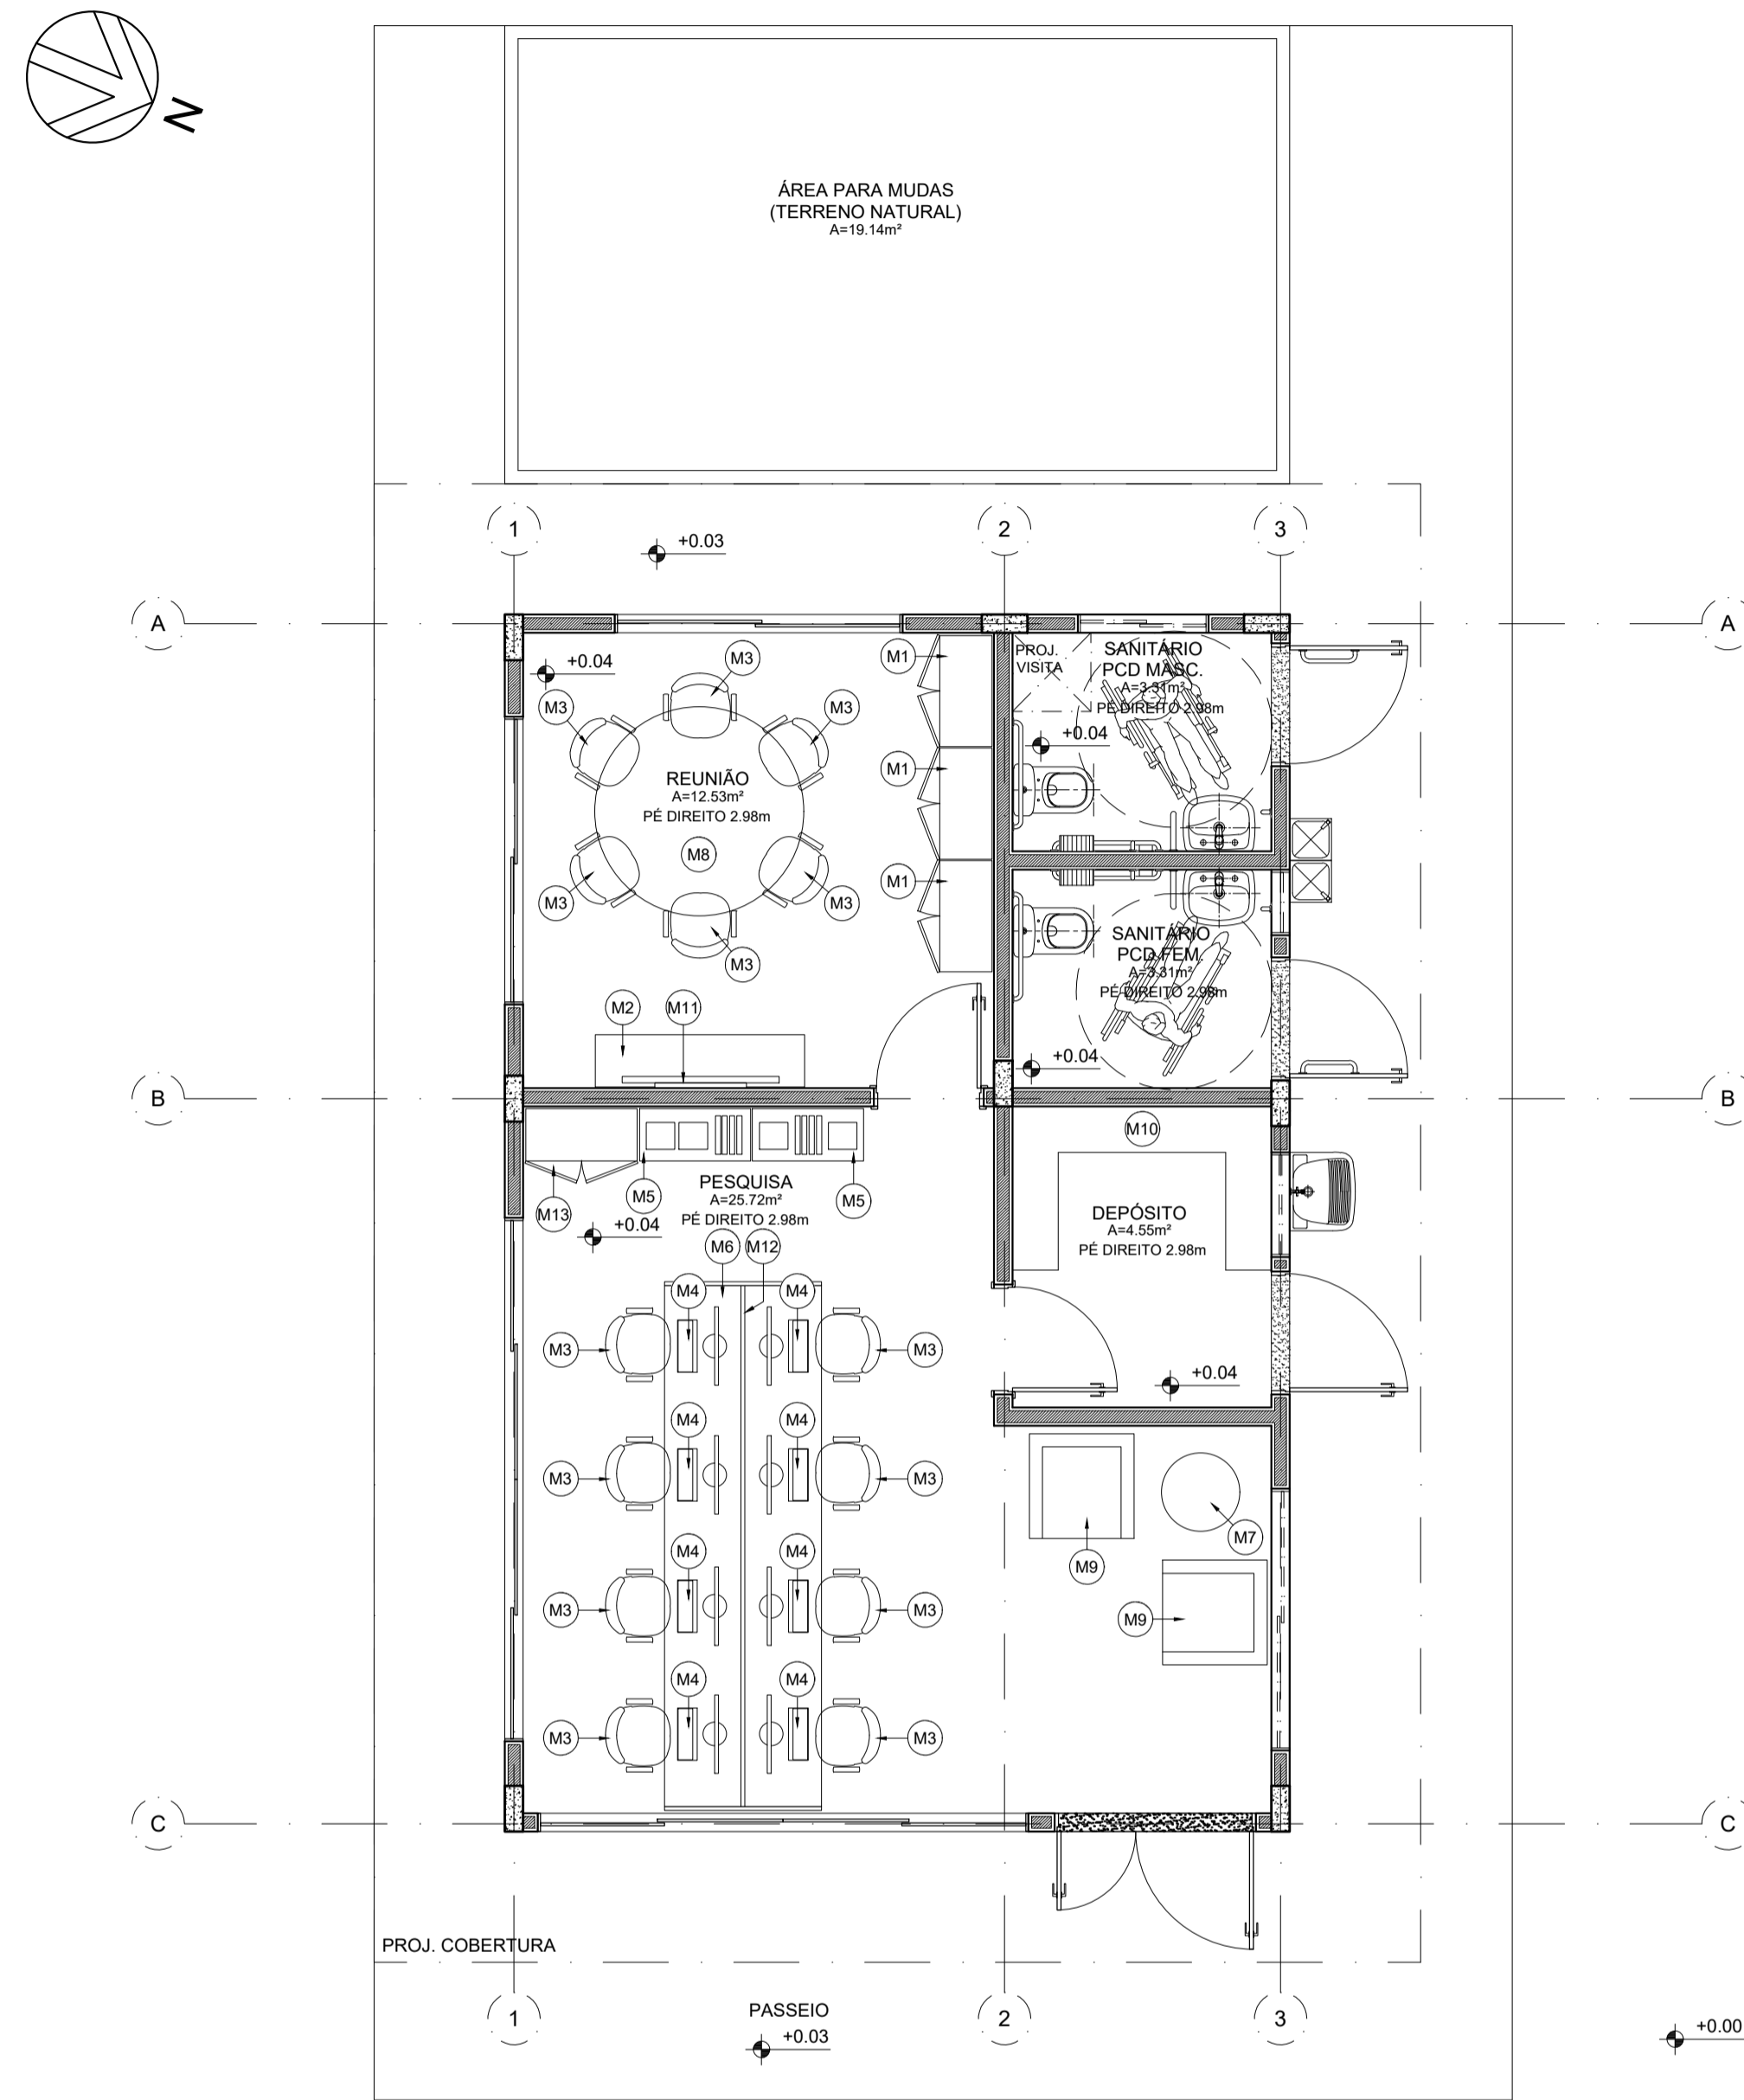

02 PLANTA DE LAYOUT
ESCALA: 1/50

QUADRO LEGENDA - PAVIMENTAÇÃO		
	PISO INDUSTRIAL DE ALTA RESISTÊNCIA (1,00x1,00m), ESP. 8mm, COM JUNTAS PLÁSTICAS EM PVC.	PORCELANATO ACETINADO, 60x60cm, COLEÇÃO: SEVILHA, COR: BEGE AC, ESMALTADO, COM APLICAÇÃO DE REJUNTE BEGE, REF. ELIANE OU EQUIVALENTE TÉCNICO
	PISO CIMENTADO LISO, COR NATURAL (1,00x1,00m), COM JUNTAS PLÁSTICAS EM PVC, SOBRE LASTRO DE CONCRETO.	TERRENO NATURAL
	SOLEIRA EM GRANITO BRANCO SIENA	SOLEIRA EM GRANITO BRANCO SIENA (RAMPADA)
	INÍCIO DA PAGINAÇÃO	


QUADRO DE MOBILIÁRIO		
CÓD.	QUANT.	MOBILIÁRIO - LxPxH (cm)
M1	03	ARMÁRIO ALTO (2 PORTAS) - (85x40x160cm)
M2	01	ARMÁRIO BAIXO (4 PORTAS) - (160x40x74cm)
M3	14	CADEIRA RODÍZIO COM BRAÇO COM ESPALDAR MÉDIO
M4	08	COMPUTADOR
M5	02	ESTANTE EM MADEIRA
M6	01	MESA RETANGULAR (405x120x74cm)
M7	01	MESA DE CENTRO CIRCULAR (Ø=60)
M8	01	MESA DE REUNIÃO CIRCULAR (Ø=160)
M9	02	POLTRONA
M10	04	PRATELEIRA EM TIPO "U" EM MDF (125x200x125x35cm)
M11	01	TELEVISOR
M12	01	DIVISÓRIA EM VIDRO (398x30cm)
M13	01	ARMÁRIO BAIXO (2 PORTAS) - (85x40x160cm)

PREFEITURA/ CONCESSIONÁRIA LOCAL	BOMBEROS
PROPRIETÁRIO	DAU
PROJETO	 Conselho de Arquitetura e Urbanismo RRT Nº 000008833944 TOMIGRACY JUMONJI A25833-4
CONSTRUÇÃO	

REVISÃO	DATA	RESPONSÁVEL	TIPO E LOCAL DA ALTERAÇÃO
02	OUT/19	TOMIGRACY	ADEQUAÇÃO CONFORME SOLICITADO
01	AGO/19	TOMIGRACY	ADEQUAÇÃO CONFORME SOLICITADO
00	AGO/19	TOMIGRACY	EMIÇÃO INICIAL

Rua Felino Barros, 582 Barra da Fátima Fortaleza / Ceará Tel: (85) 3217-3275 gpi@congenharia.com.br		Rua Alceu Amoroso Lima No. 276-A, sala 910 Condomínio das Anúas Salvador / Bahia Tel: (71) 3653-0000 jco@congenharia.com.br	
---	--	--	--

PROPRA Pró-Reitoria de Planejamento e Administração LABORATÓRIO NÚCLEO DE ESTUDOS EM AGROECOLOGIA E PRODUÇÃO ORGÂNICA - PAU-BRASIL (NEA-PB)		UFSB Universidade Federal do Sul da Bahia
LOCAL: CAMPUS SOSÍGENES COSTA	COORDENADOR DE PROJETOS E OBRAS: DANIEL GONÇALVES NETO	AUTOR DO PROJETO: TOMIGRACY JUMONJI
NOME DO PROJETO: PLANTA DE PISO / PLANTA DE LAYOUT	DATA: AGOSTO/2019	ESCALA: 1:50
ARQUIVO: CSC-NEAP-ARQ-EX-003-R2.dwg	ÁREA TÉCNICA: ARQ	ETAPA: EX
RESPONSÁVEL TÉCNICO: TOMIGRACY JUMONJI	CAU/CREA: A25833-4	FOLHA: 003 007
		DESENHO: CINTIA CASTRO

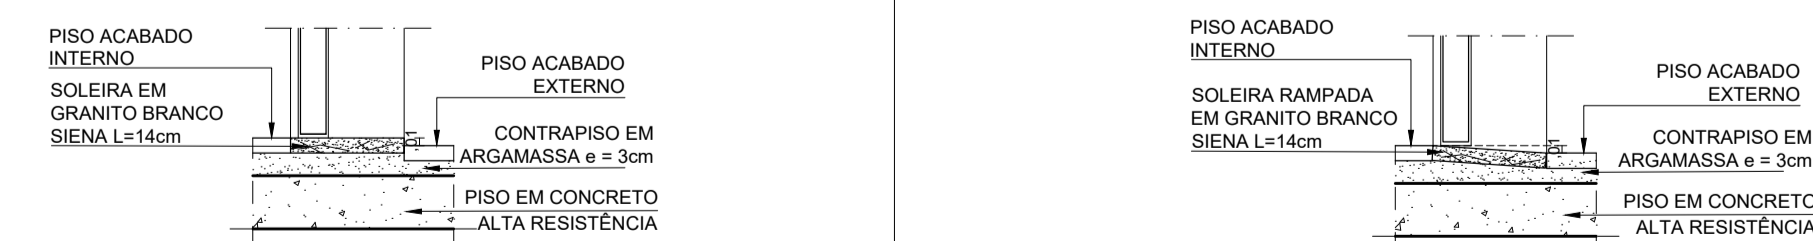

01 DETALHE SOLEIRA
ESCALA: 1/10

01 DETALHE SOLEIRA RAMPADA
ESCALA: 1/10