
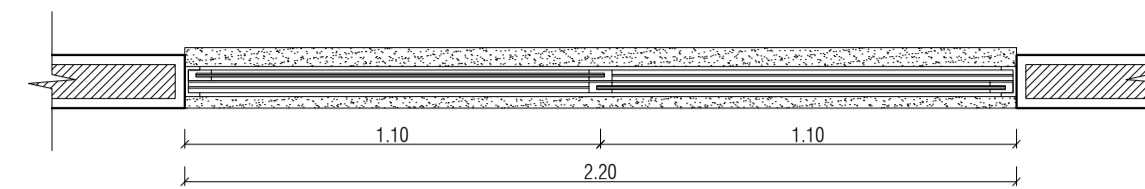
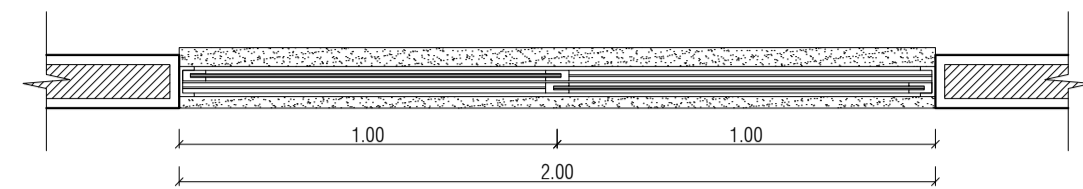


JANELA								
CÓD.	DIMENSÃO			TIPO	MAT.	ACAB.	QUANT.	OBSERVAÇÃO
	LARG.	ALT.	PEIT.					
J3	1,00	0,50	1,60	CORRER	ALUM./VIDRO	D	01	02 FOLHAS
J4	2,00	0,50	1,60	CORRER	ALUM./VIDRO	C	01	02 FOLHAS
J5	2,20	1,30	0,80	CORRER	ALUM./VIDRO	C	02	02 FOLHAS
J6	3,75	1,30	0,80	CORRER	ALUM./VIDRO	C	01	04 FOLHAS
J7	4,00	1,30	0,80	CORRER	ALUM./VIDRO	C	01	04 FOLHAS




ACABAMENTOS	
A	REVESTIMENTO EM PINTURA ESMALTE SINTÉTICO ACETINADO, COR MOUSSE DE CACAÚ, REF. CORAL OU EQUIVALENTE TÉCNICO.
B	ALUMÍNIO COM VENEZIANA, NA COR BRONZE
C	ALUMÍNIO NA COR BRONZE, VIDRO LISO 4mm, PEITORIL EM GRANITO BRANCO SIENA
D	ALUMÍNIO NA COR BRONZE, VIDRO JATEADO 4mm, PEITORIL EM GRANITO BRANCO SIENA

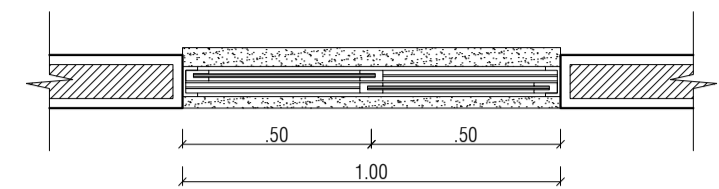

01 J3 (100x50cm) - PLANTA
ESCALA: 1/20

04 J4 (200x50cm) - PLANTA
ESCALA: 1/20

07 J5 (220x130cm) - PLANTA
ESCALA: 1/20

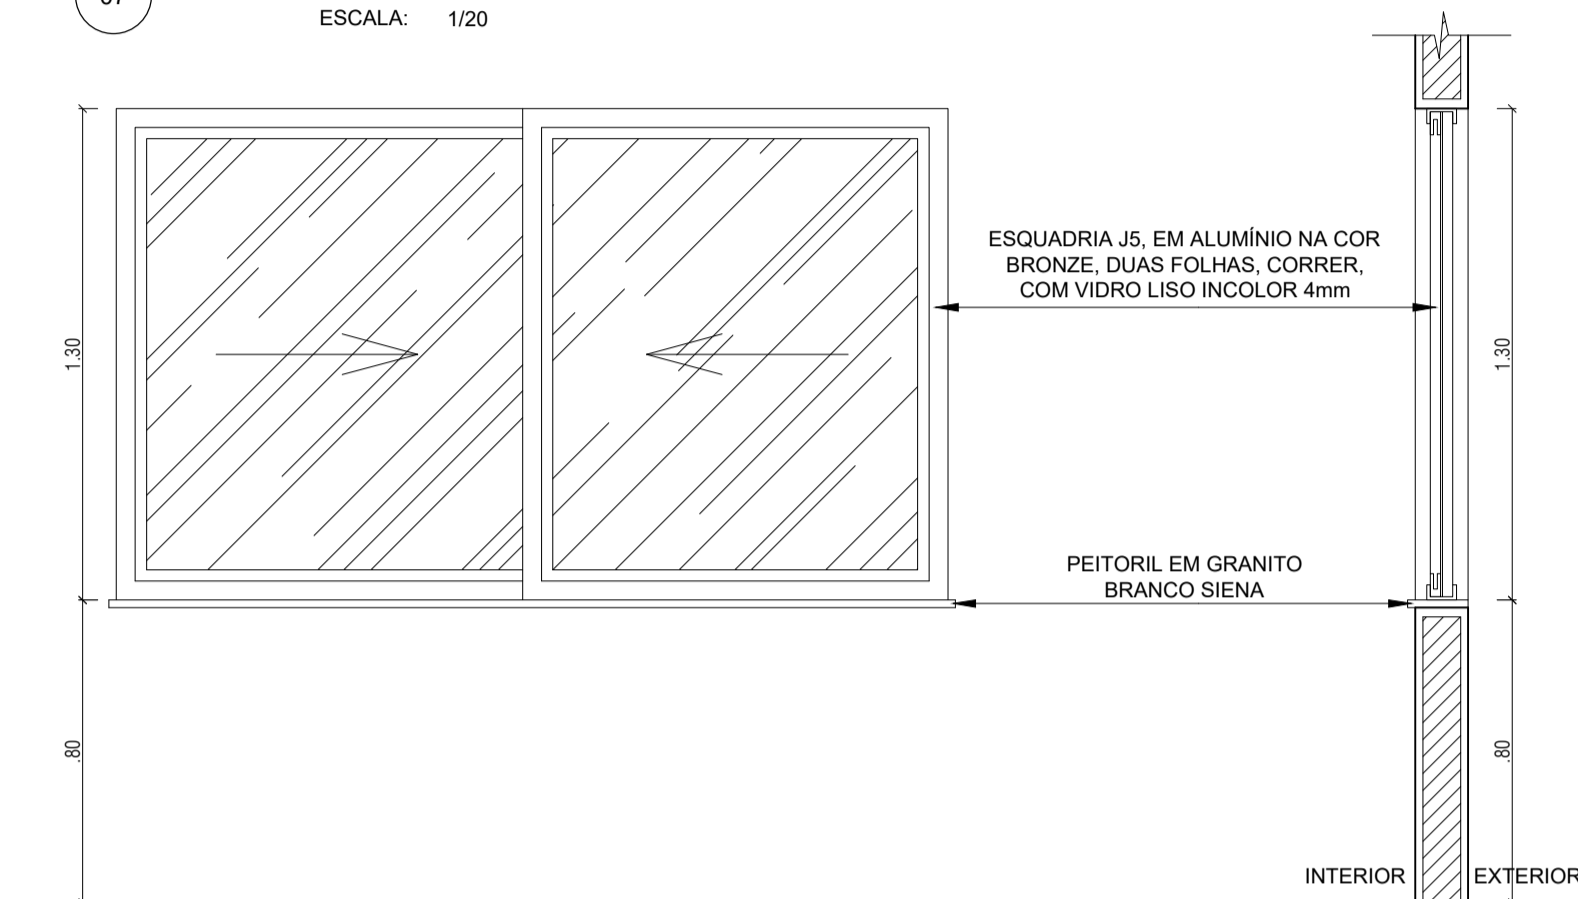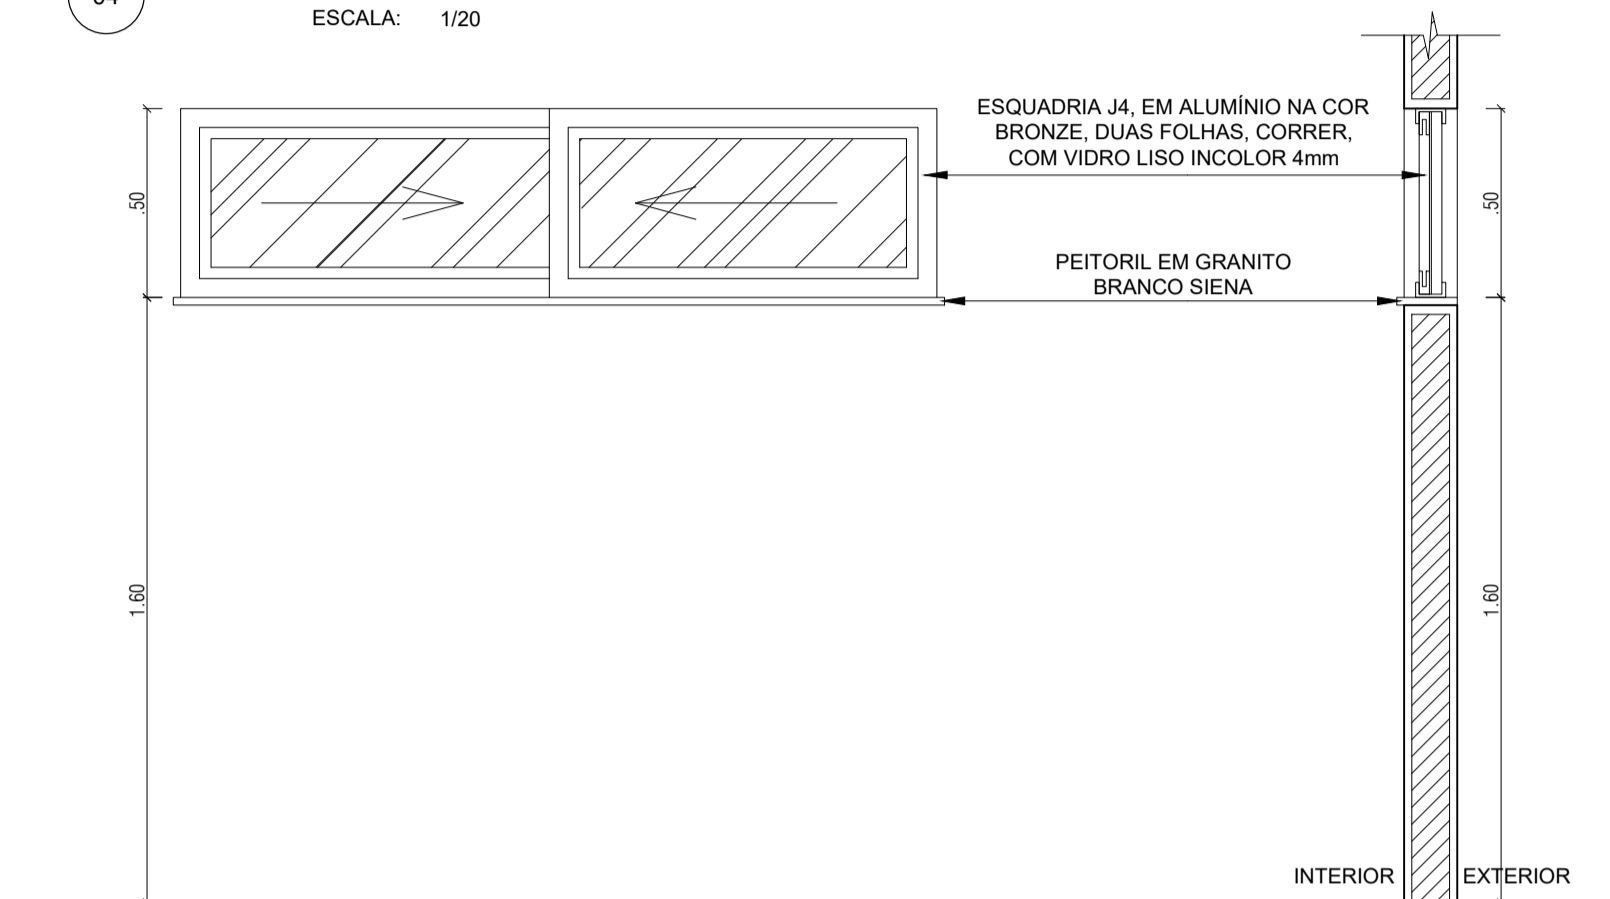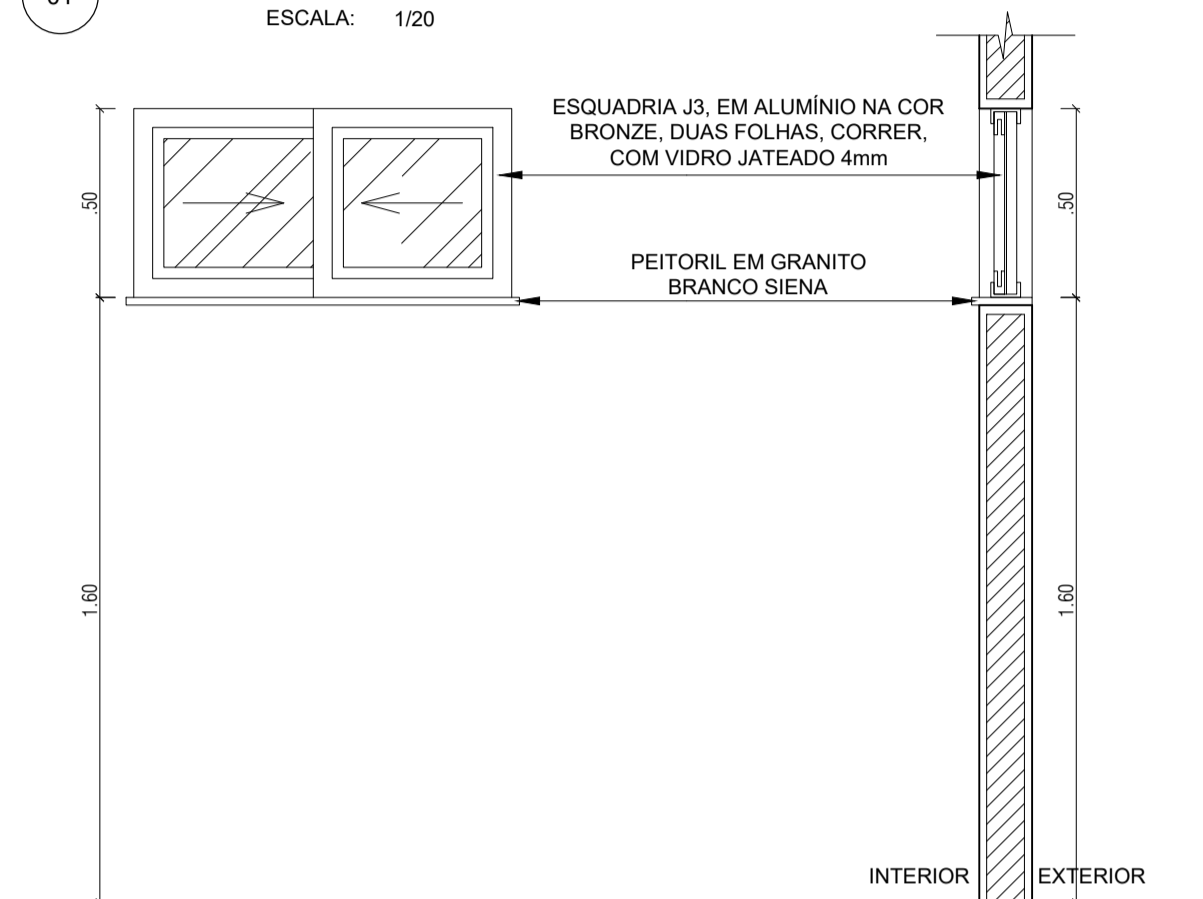

02 J3 (100x50cm) - VISTA
ESCALA: 1/20



03 J3 (100x50cm) - CORTE
ESCALA: 1/20

05 J4 (200x50cm) - VISTA
ESCALA: 1/20

06 J4 (200x50cm) - CORTE
ESCALA: 1/20



08 J5 (220x130cm) - VISTA
ESCALA: 1/20

09 J5 (220x130cm) - CORTE
ESCALA: 1/20

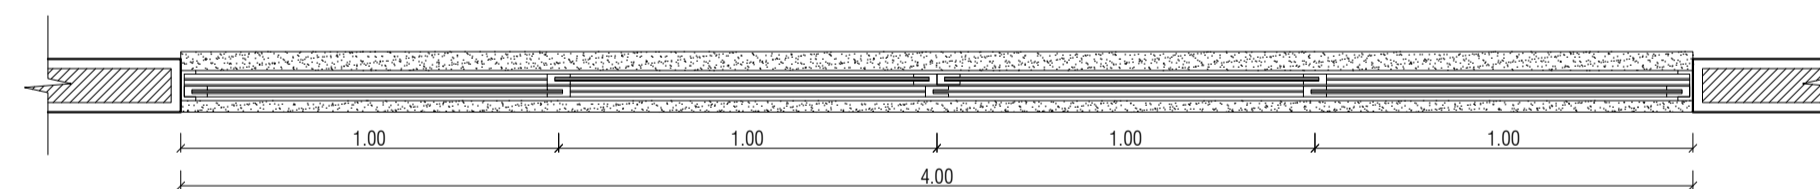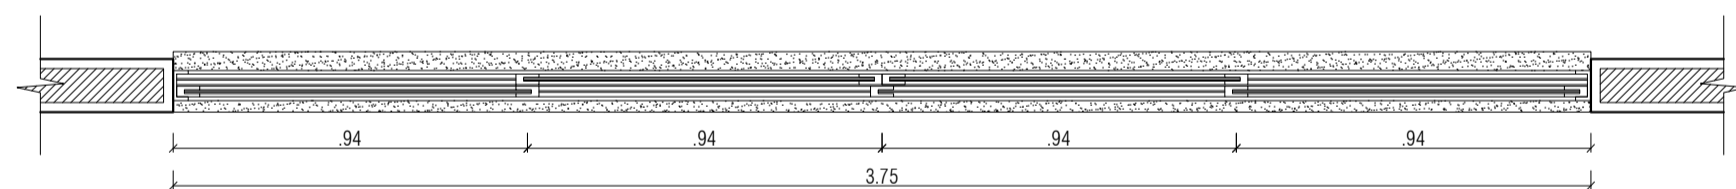

10 J6 (375x130cm) - PLANTA
ESCALA: 1/20

13 J7 (400x130cm) - PLANTA
ESCALA: 1/20

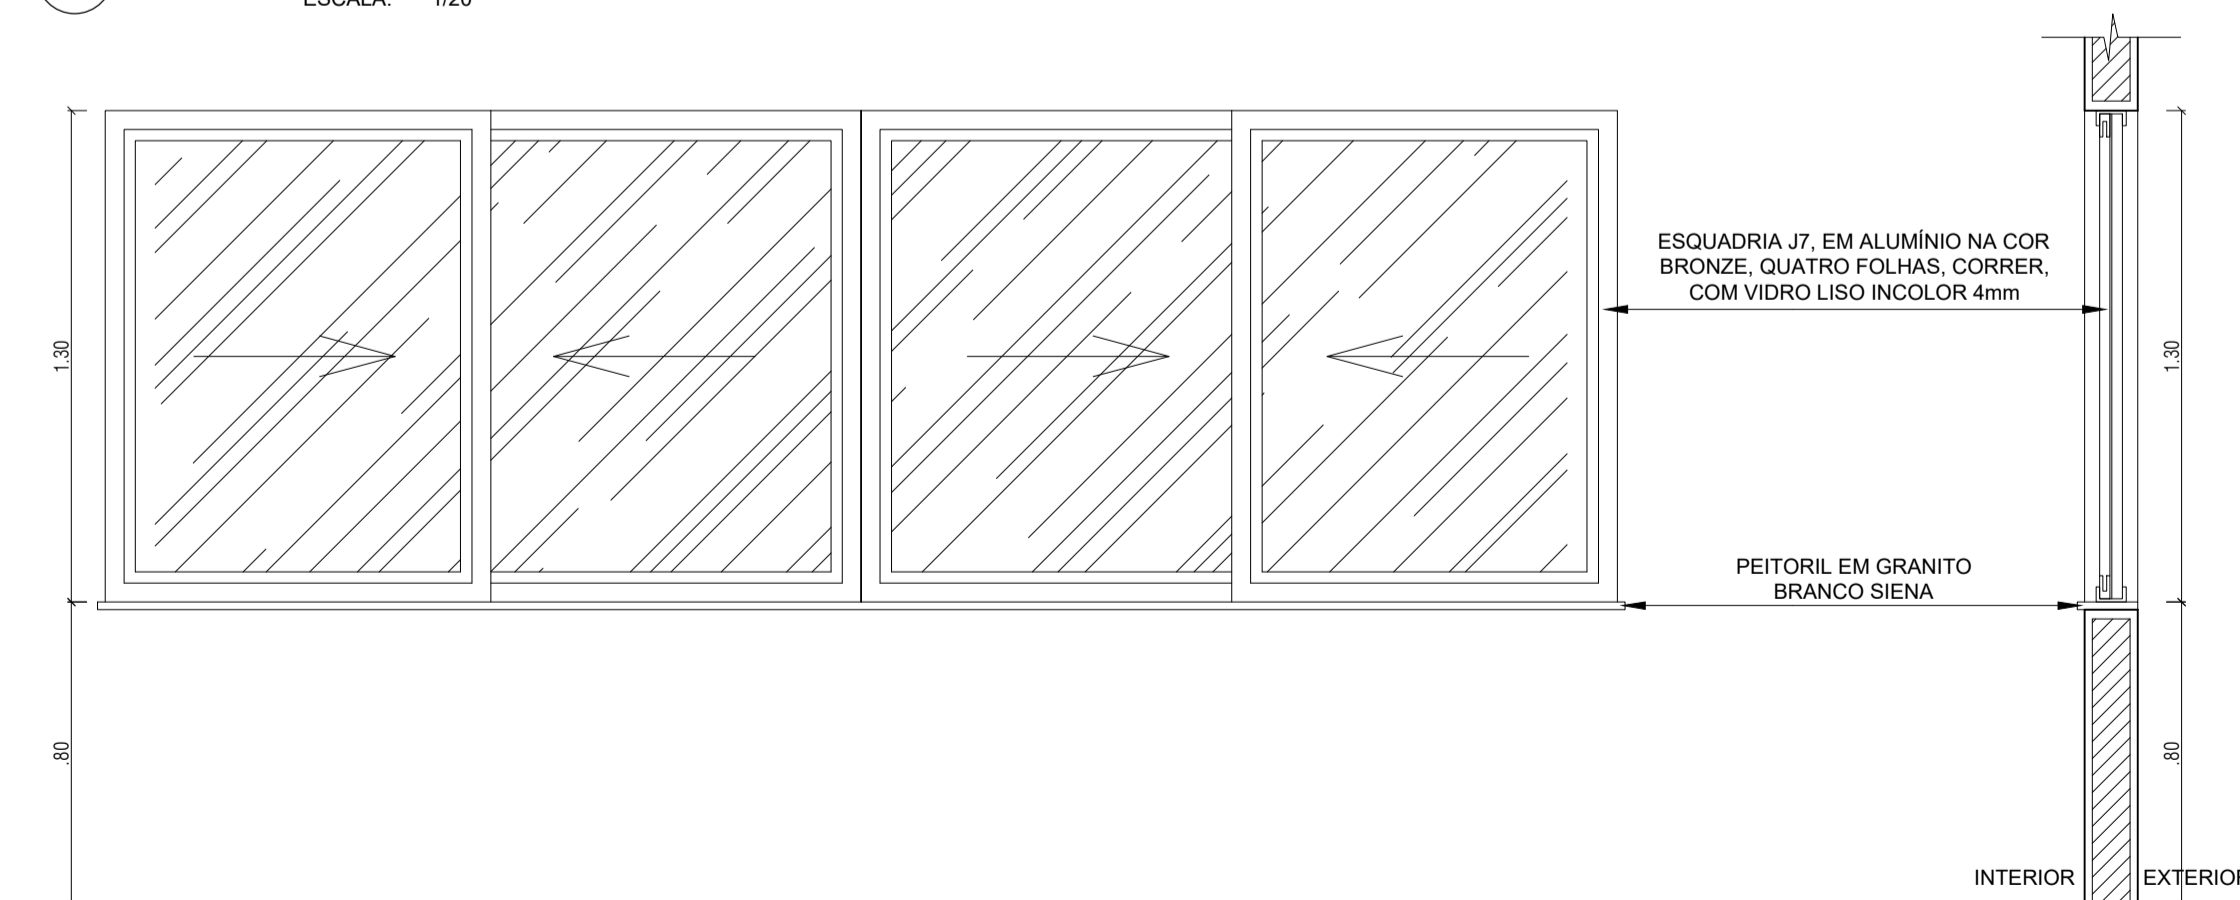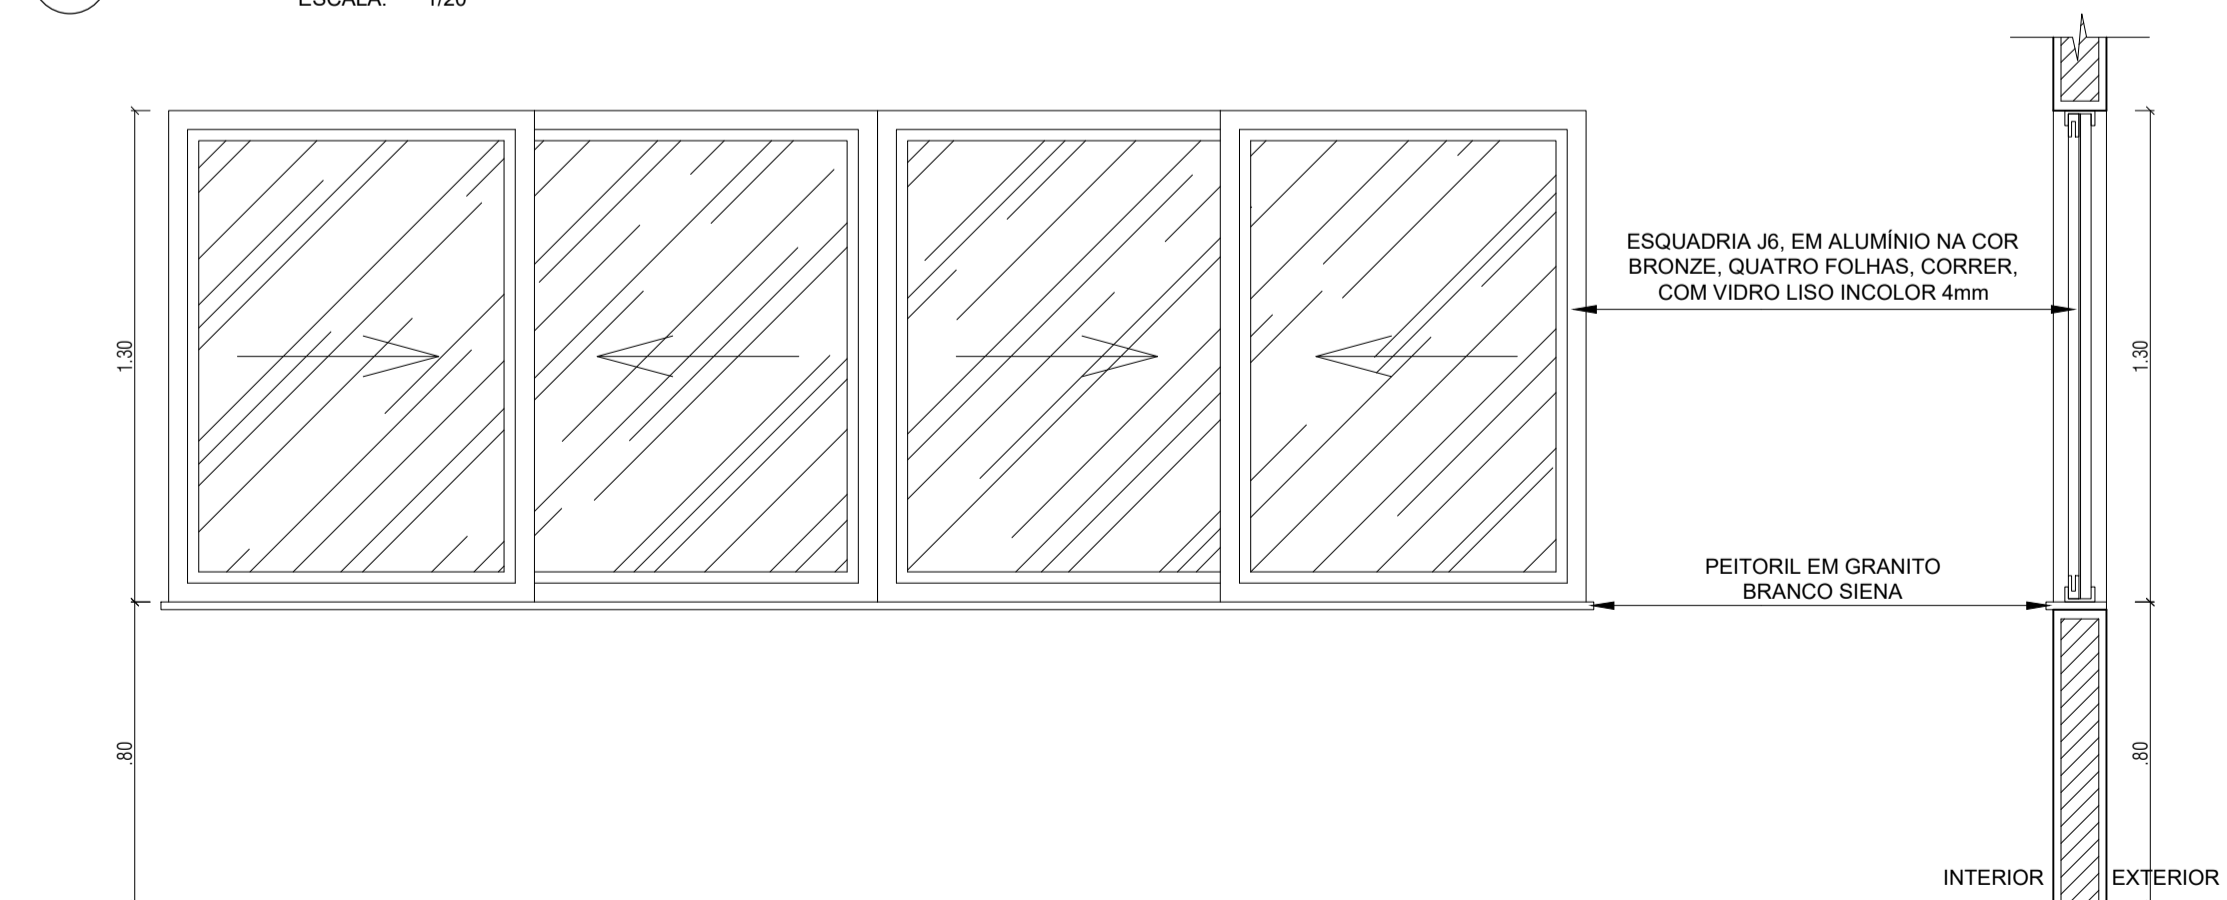

11 J6 (375x130cm) - VISTA
ESCALA: 1/20

12 J6 (375x130cm) - CORTE
ESCALA: 1/20

14 J7 (400x130cm) - VISTA
ESCALA: 1/20


15 J7 (400x130cm) - CORTE
ESCALA: 1/20

PREFEITURA/ CONCESSIONÁRIA LOCAL: BOMBEROS

PROPRIETÁRIO: _____

PROJETO: _____

CONSTRUÇÃO: _____

CAU: 
Conselho de Arquitetura e Urbanismo
RRT
Nº 000008833944
TOMIGRACY JUMONJI
A25833-4

REVISÃO	DATA	RESPONSÁVEL	TIPO E LOCAL DA ALTERAÇÃO
02	NOV/19	TOMIGRACY	ADEQUAÇÃO CONFORME SOLICITADO
01	AGO/19	TOMIGRACY	ADEQUAÇÃO CONFORME SOLICITADO
00	AGO/19	TOMIGRACY	EMIÇÃO INICIAL

Rua Felício Barbosa, 582
Barra de Fátima
Fátima / Ceará
Tel: (85) 3217-3275
gpi@joengenharia.com.br



Rua Alceu Amoroso Lima
No. 276-A, sala 910
Centro das Avozes
Salvador / Bahia
Tel: (71) 3653-0000
jco@joengenharia.com.br



PROPA Pró-Reitoria de Planejamento e Administração

DIRETORIA DE INFRAESTRUTURA: LÍVIA BERTI SARAJUAN FARIAS

COORDENADOR DE PROJETOS E OBRAS: DANIEL GONÇALVES NETO

AUTOR DO PROJETO: TOMIGRACY JUMONJI



NOME DO PROJETO: LABORATÓRIO NÚCLEO DE ESTUDOS EM AGROECOLOGIA E PRODUÇÃO ORGÂNICA - PAU-BRASIL (NEA-PB)

LOCAL: CAMPUS SOSÍGENES COSTA

NOME DA FRANÇA: DETALHE DE ESQUADRIAS

ARQUIVO: CSC-NEAP-ARQ-EX-007-R2.dwg

DATA: AGOSTO/2019

RESPONSÁVEL TÉCNICO: TOMIGRACY JUMONJI

ÁREA TÉCNICA: ARQ

VERSÃO: R2

CAU/CREA: A25833-4

ETAPA: EX

FOLHA: 007 | 007

DESENHO: CINTIA CASTRO